

LAGEPLAN


Zeichnerischer Teil zum
Bauantrag (§ 4 LBOVVO)

mit Abstandsflächen

Alb-Donau-Kreis

Gemeinde : Allmendingen

Gemarkung : Allmendingen

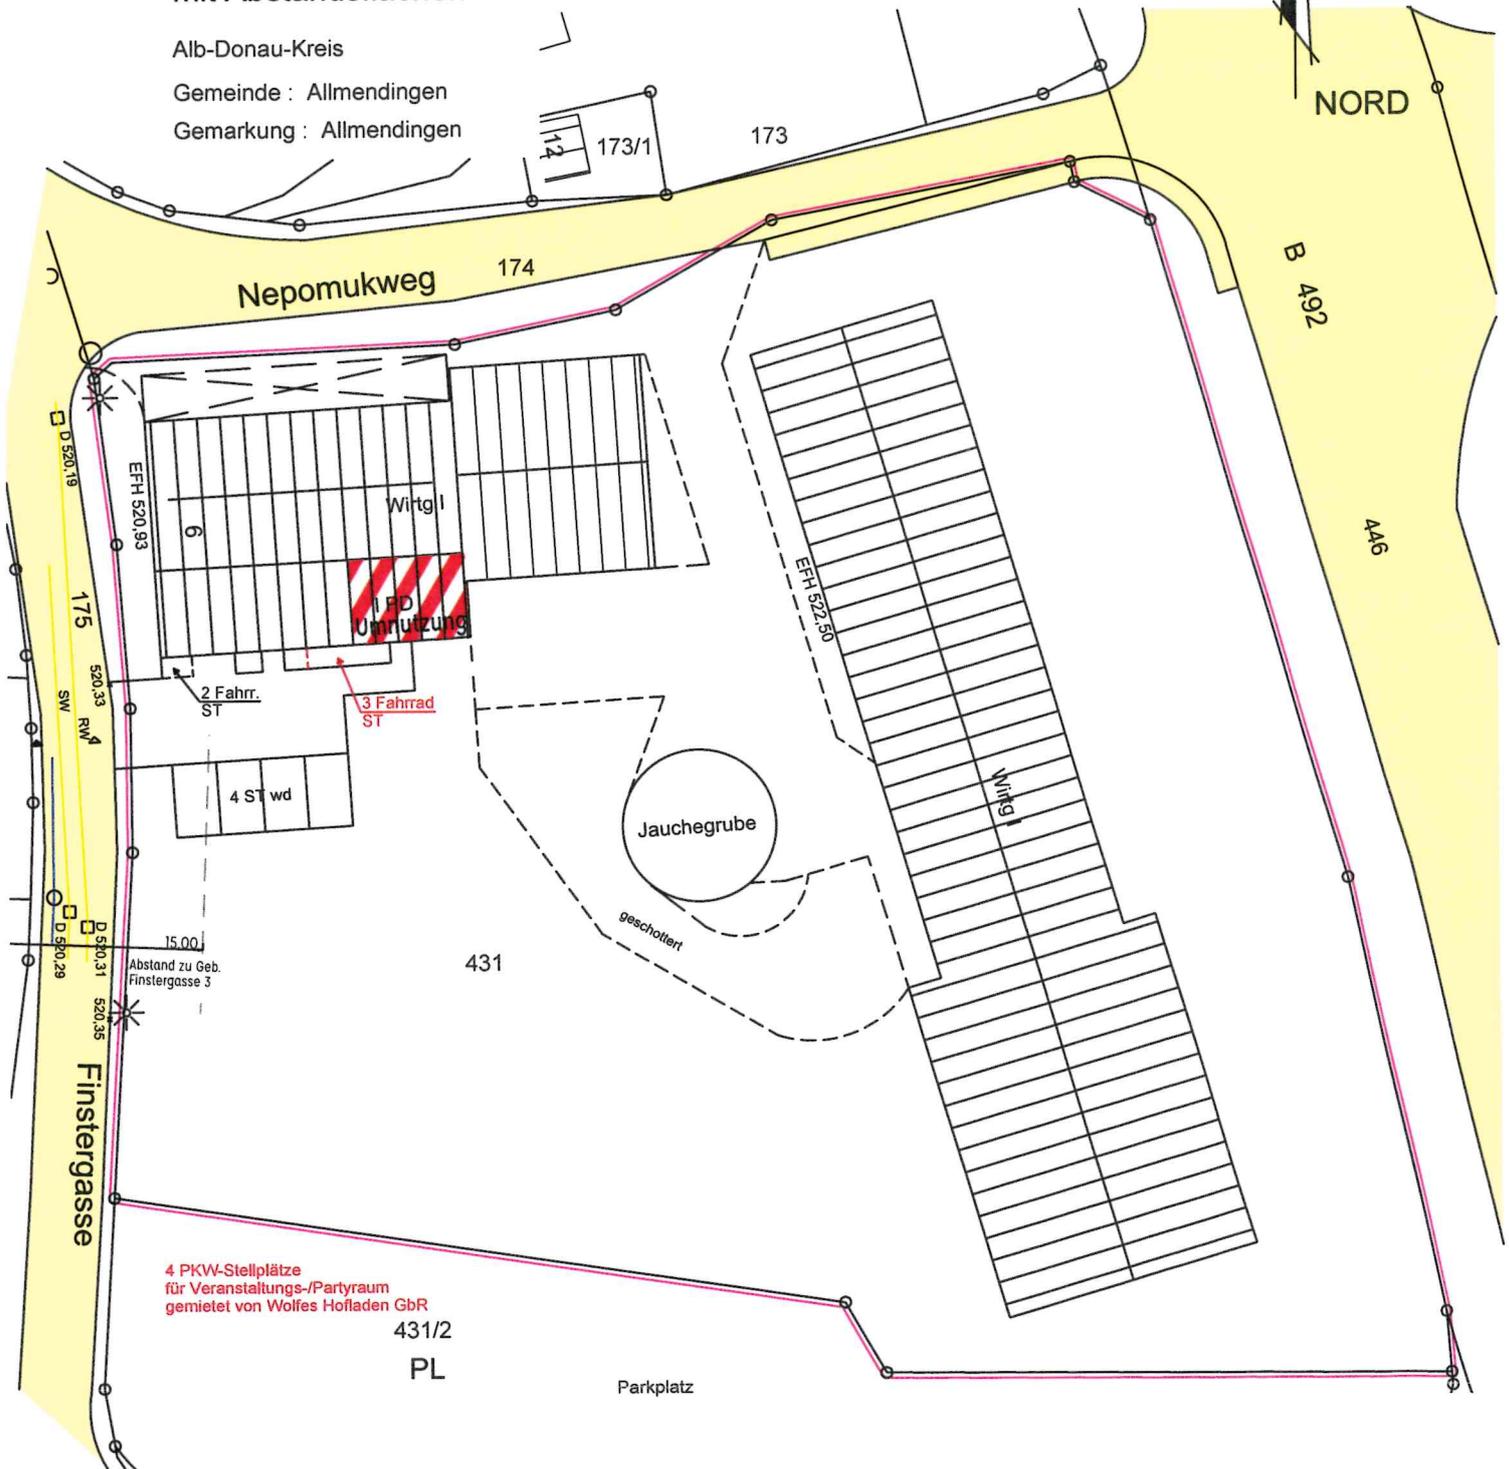

Maßstab 1 : 500

Auszug aus dem Liegenschaftskataster mit
Einzeichnungen nach § 4 LBOVVO

gefertigt: 17.06.2025
der Architekt: