


LAGEPLAN

ZEICHNERISCHER TEIL
ZUM BAUANTRAG (§ 4 LBOVVO)
mit Abstandsflächen

KREIS: Alb-Donau-Kreis
GEMEINDE: Allmendingen
GEMARKUNG: Niederhofen
ORTSTEIL: Pfraunstetten

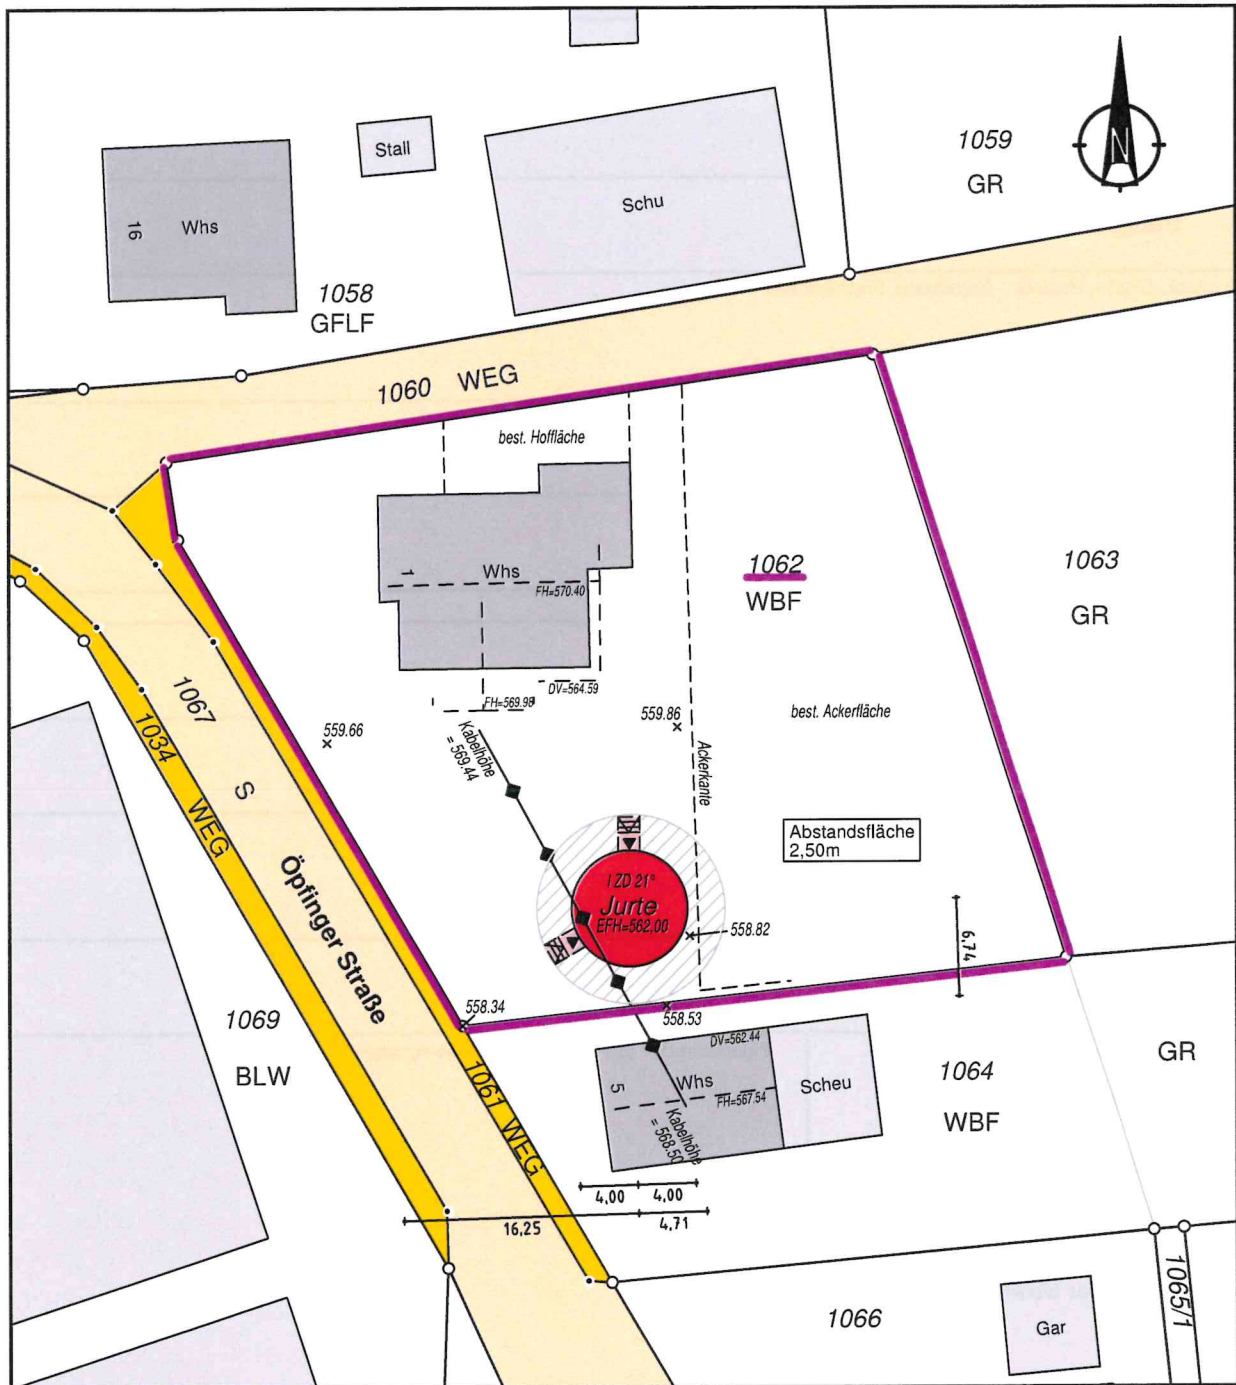

VOGT
VERMESSUNG


30.06.2025

Auszug aus dem Liegenschaftskataster

Kirchstraße 5
89195 Staig
info@vb-vogt.de

Tel. 07346 96 16 - 20
Fax. 07346 96 16 - 10
www.vb-vogt.de

Maßstab 1 : 500

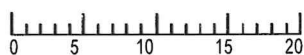

Höhenangaben beziehen sich auf das neue Höhensystem. Evtl. vorh. Leitungen und Versorgungsanlagen sind nicht dargestellt.

Dieser Plan ist urheberrechtlich geschützt. Vervielfältigungen jeglicher Art, auch in Teilen, bedürfen der ausdrücklichen Zustimmung des Urhebers. Verstöße werden zur Anzeige gebracht.