


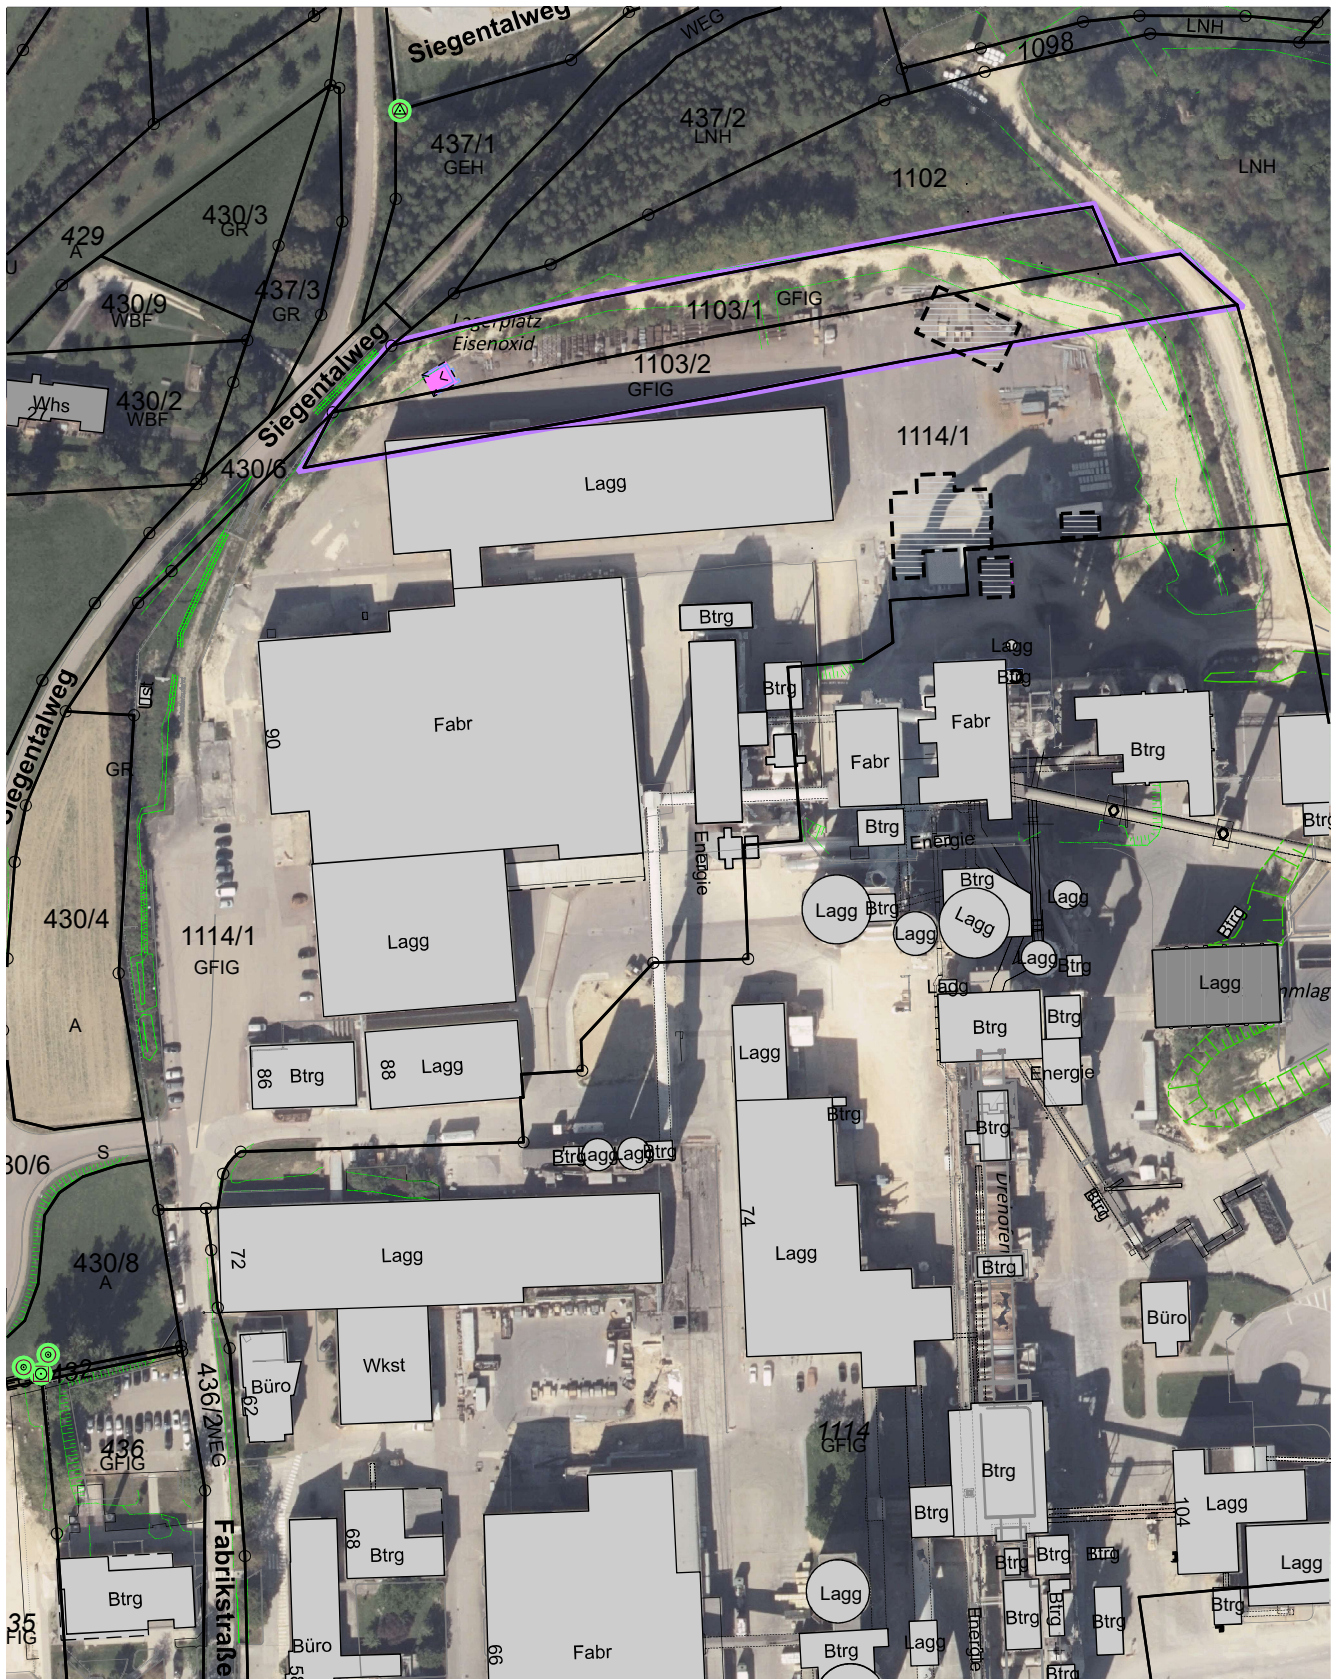


Gefertigt:

26.11.2025 Oßwald

Bemerkungen:

Eventuell vorhandene unterirdische Versorgungsleitungen
im Baugrundstück sind nicht dargestellt.

Maßstab 1 : 2000

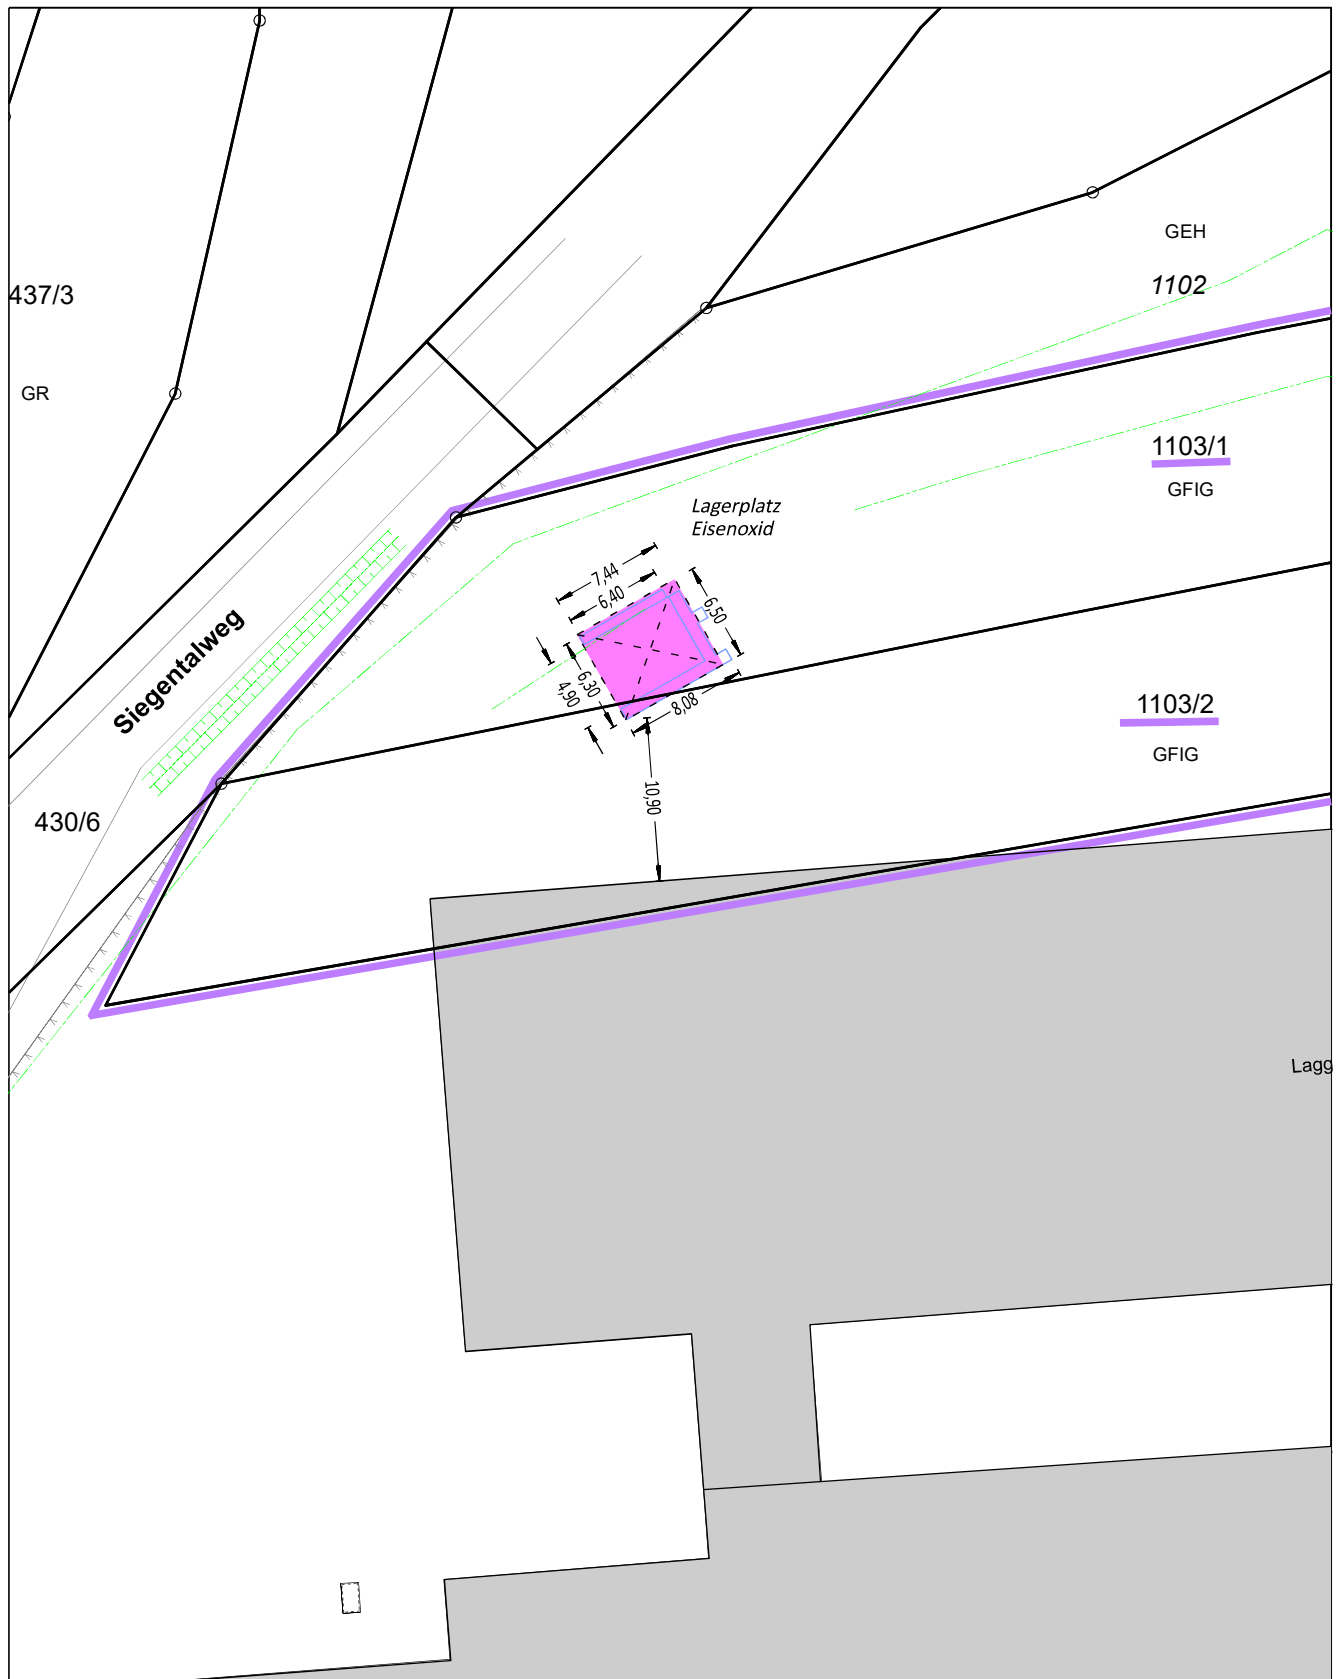

Bemerkungen:

Abstandsflächen siehe separaten Lageplan
Eventuell vorhandene unterirdische Versorgungsleitungen
im Baugrundstück sind nicht dargestellt.

Gefertigt:

26.11.2025

Oßwald




intermetric
Das richtige Maß

intermetric GmbH · Im Lehrer Feld 8 · 89081 Ulm
+49 (731) 96667-0 · Ulm@intermetric.de

Abstandsflächenplan

- Zeichnerischer Teil -
Zum Bauantrag (§4 LBOVVO)

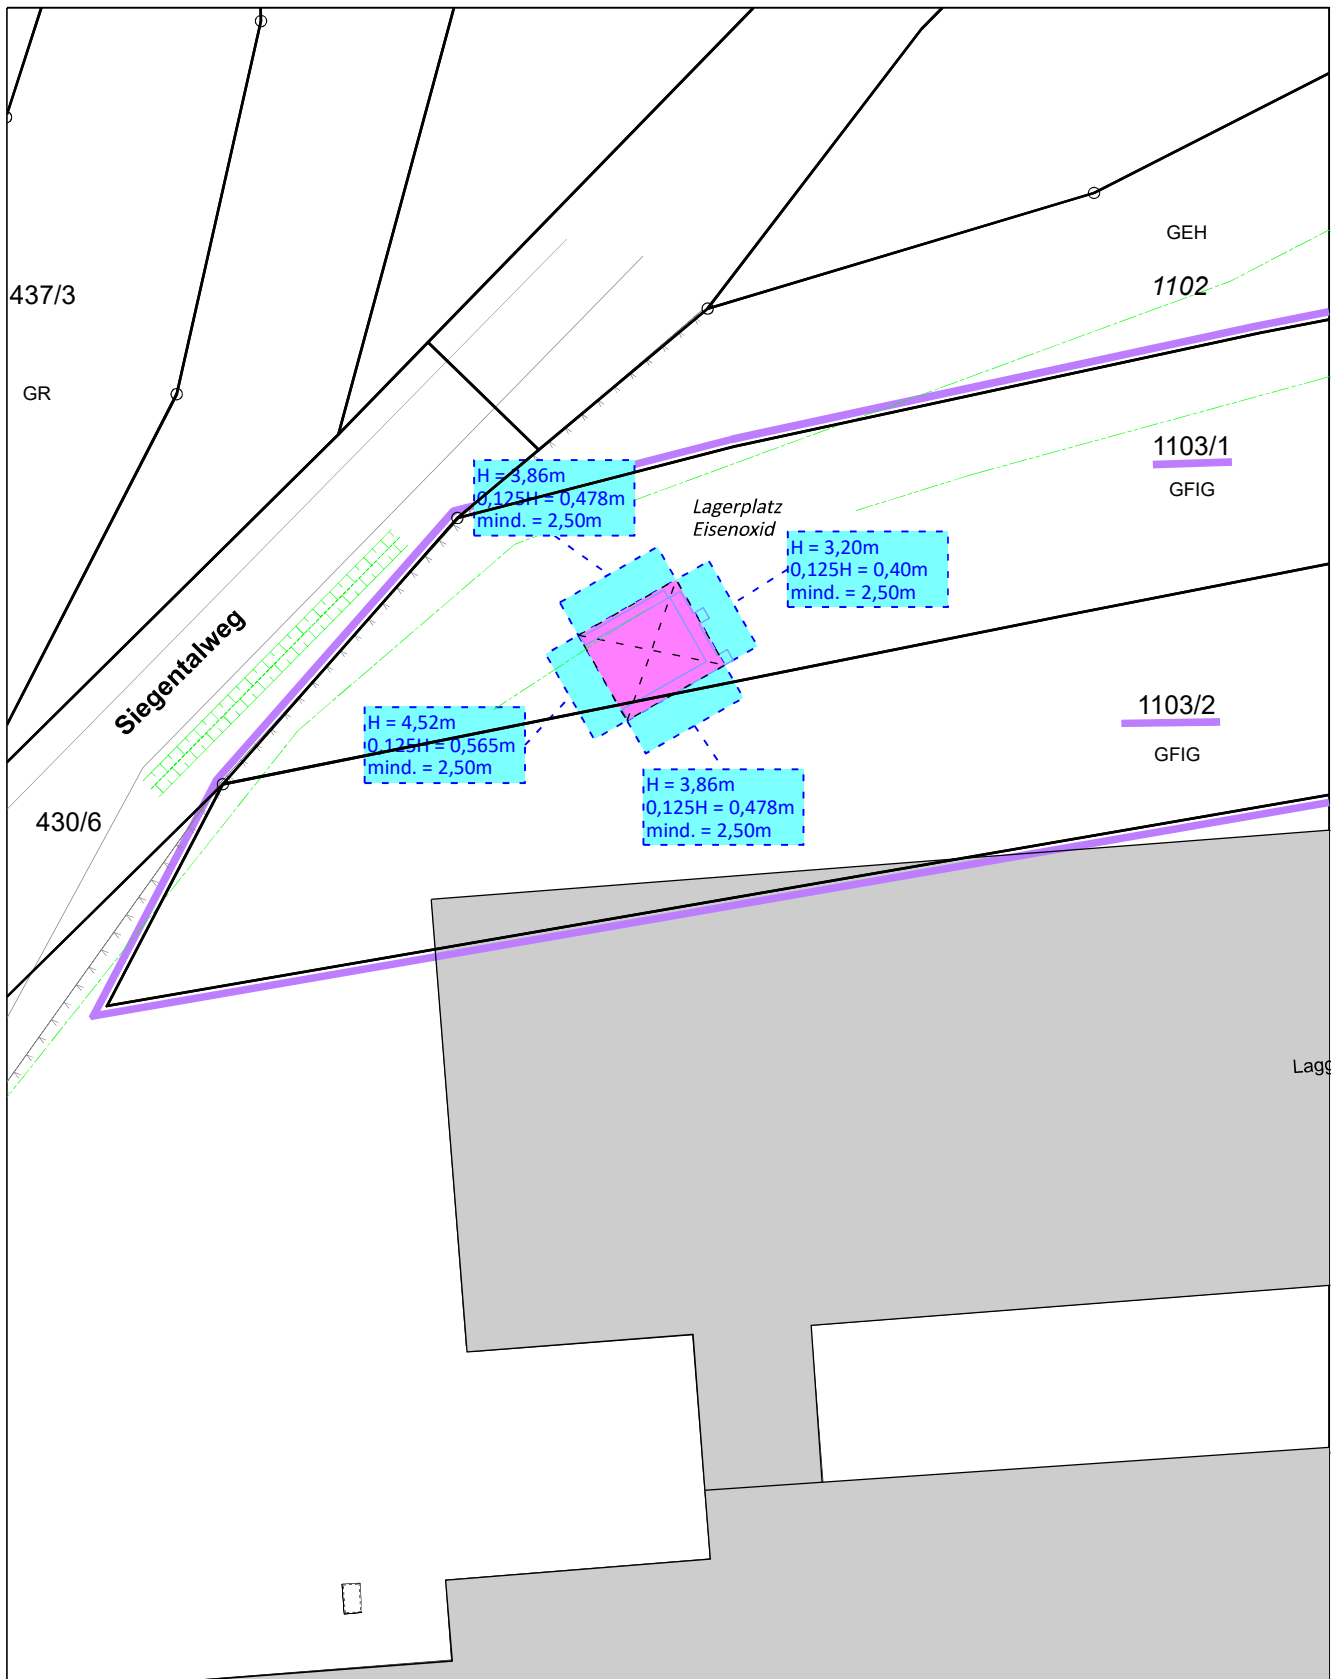

Bemerkungen:

Eventuell vorhandene unterirdische Versorgungsleitungen
im Baugrundstück sind nicht dargestellt.

Gefertigt:

26.11.2025

Oßwald

Maßstab 1 : 500



intermetric
Das richtige Maß

intermetric GmbH · Im Lehrfeld 8 · 89081 Ulm
+49 (731) 96667-0 · Ulm@intermetric.de