


LAGEPLAN

Landkreis: **Alb-Donau-Kreis**
Gemeinde: **Allmendingen**
Gemarkung: **Allmendingen**
Ortsteil:
Bebauungsplan:

zeichnerischer Teil zum Bauantrag
(§ 4 LBOVVO)

Maßstab 1 : 500

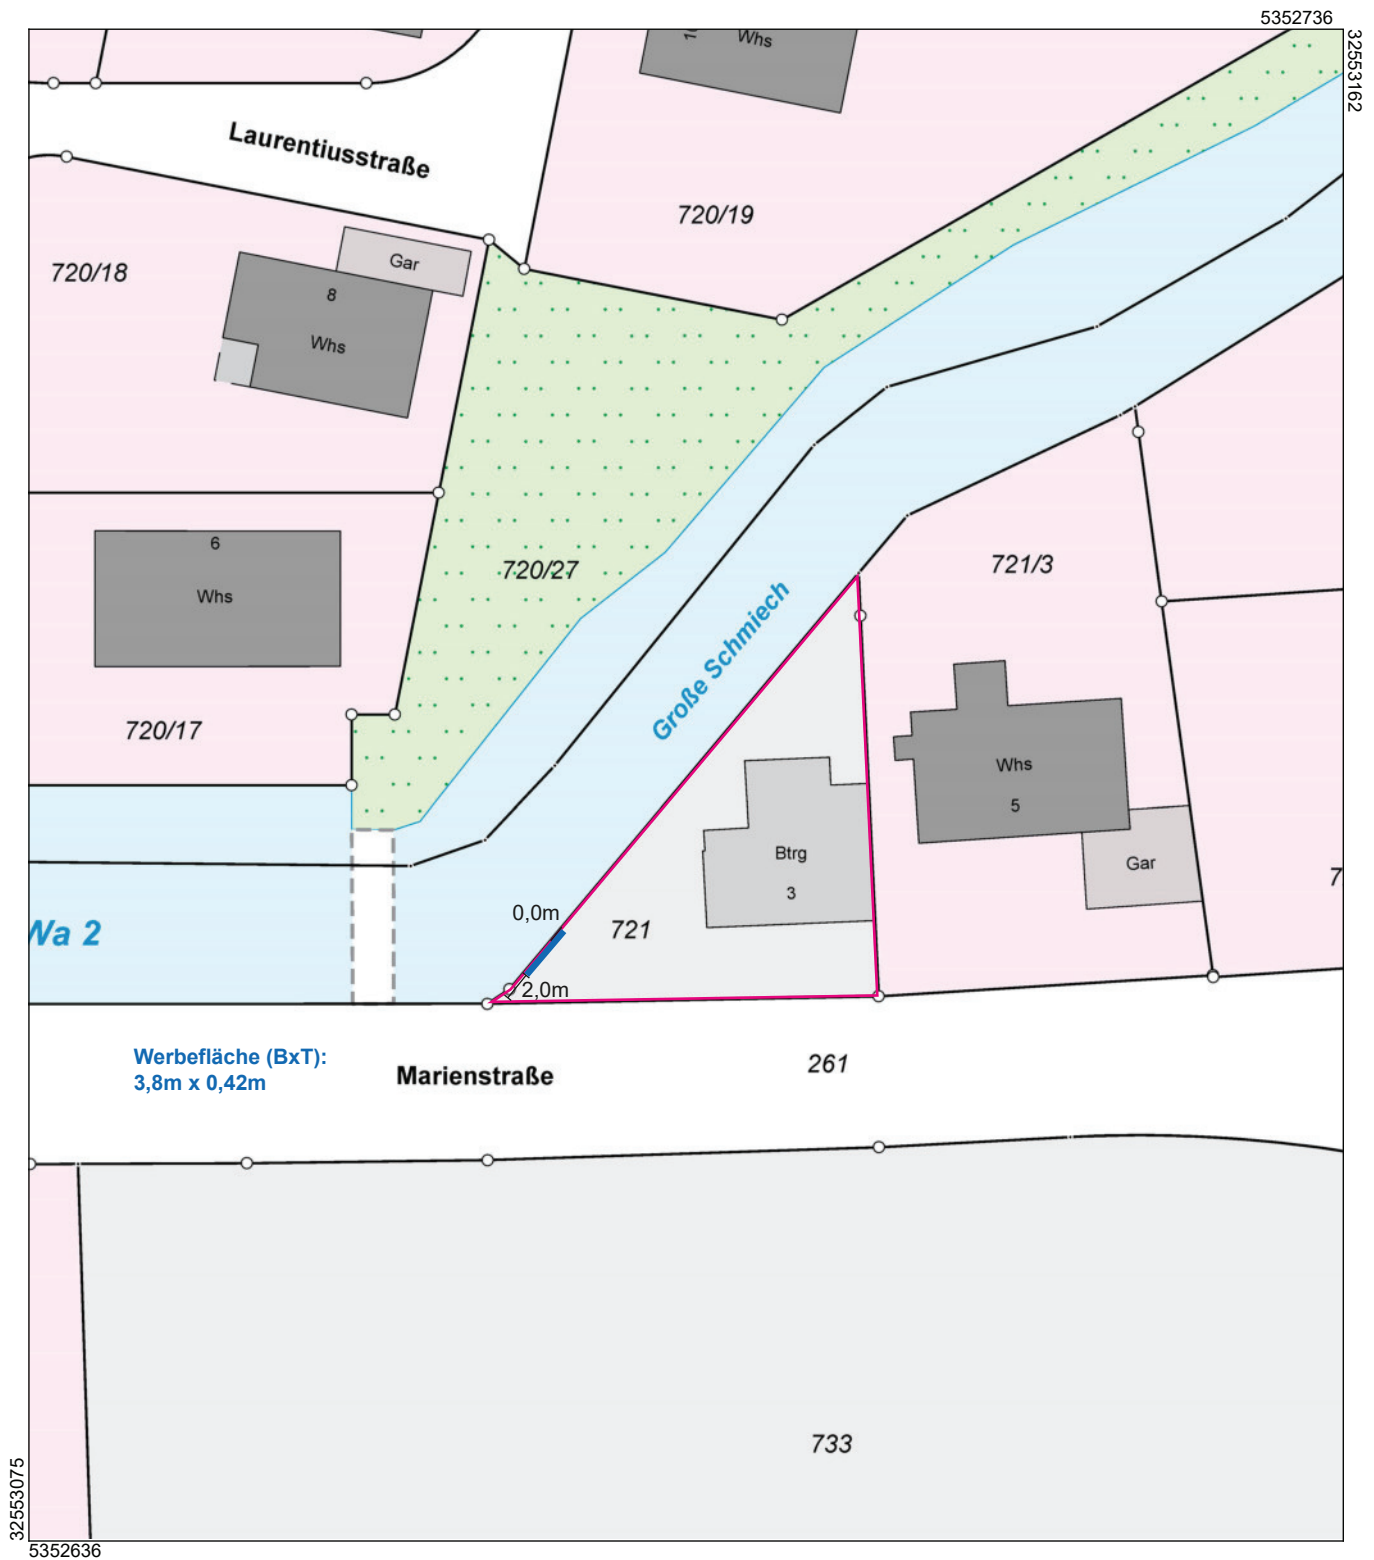

Maßstab 1:500

5 10 15 Meter

Die Geobasisinformationen des Liegenschaftskatasters unterliegen dem Verwendungsvorbehalt nach § 2 Abs. 3 und 4 des Vermessungsgesetzes vom 1. Juli 2004 (GBl. S. 469, 509) in der derzeit gültigen Fassung. Sie dürfen vom Empfänger nur für den Zweck verwendet werden, zu dem sie übermittelt worden sind. Eine Verwendung für andere Zwecke ist nur zulässig, wenn die Vermessungsbehörde eingewilligt hat.