


Lageplan

M 1 : 500

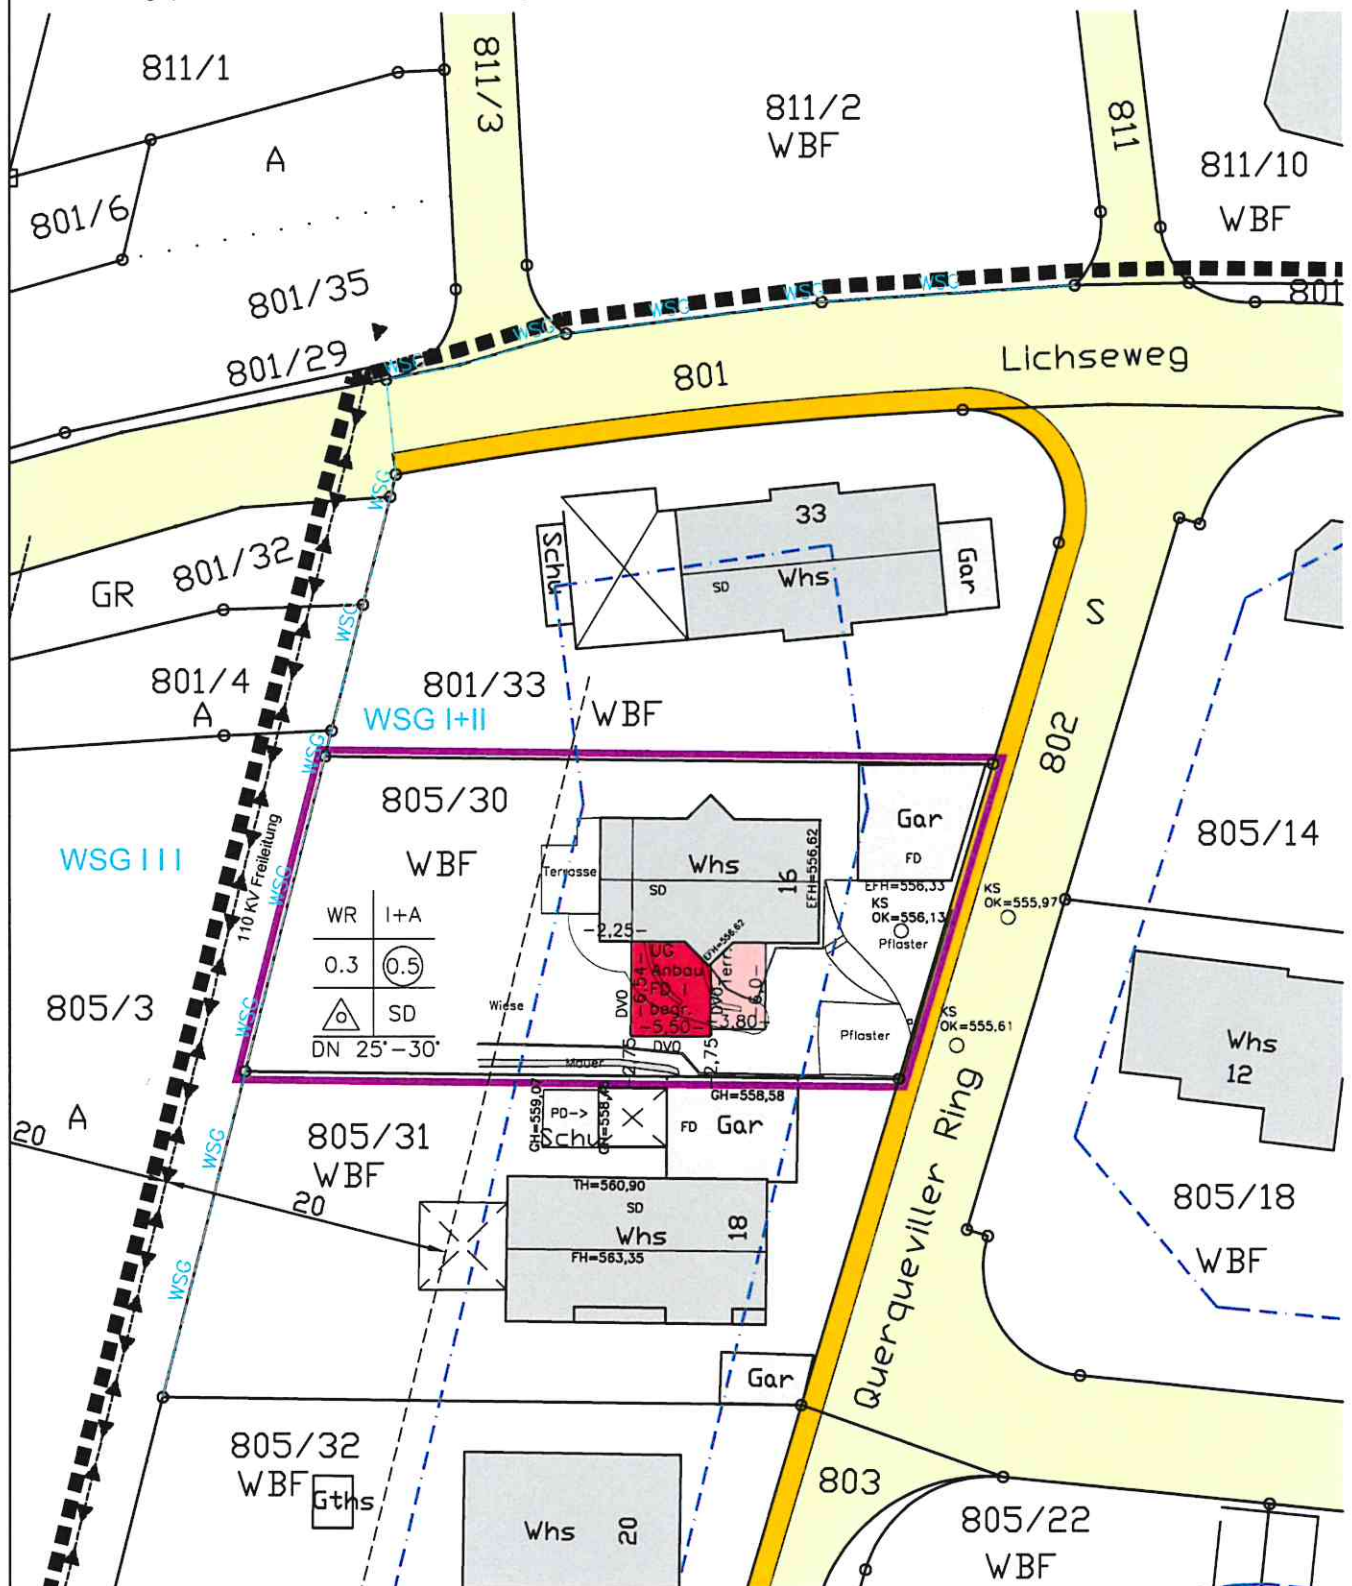

rechtsverbindlich: 13.06.1997



Ohne Gewähr für evtl. unterirdische Leitungen
Höhen im NHN System

08 09 2025