

VERFAHRENSVERMERKE

- 1. Aufstellungsbeschluss durch den Gemeinderat gem. § 2 (1) BauGB am
- 2. Bekanntmachung des Aufstellungsbeschlusses gem. § 2 (1) BauGB am
- 3. Bekanntmachung der frühzeitigen Beteiligung der Öffentlichkeit gem. § 3 (1) BauGB am
- 4. Frühzeitige Beteiligung der Öffentlichkeit und Behörden gem. § 3 (1) und § 4 (1) BauGB vom bis
- 5. Abwägung der eingegangenen Stellungnahmen gem. § 4 (1) BauGB / Billigung des Satzungsentwurfes und Auslegungsbeschluss durch den Gemeinderat am
- 6. Bekanntmachung der öffentlichen Auslegung gem. § 3 (2) und § 4 (2) BauGB am
- 7. Öffentliche Auslegung der Ergänzungssatzung mit Begründung i. d. Fassung vom 2025 gem. § 3 (2) und § 4 (2) BauGB vom bis
- 8. Abwägung der eingegangenen Stellungnahmen gem. § 4 (2) BauGB und Satzungsbeschluss durch den Gemeinderat gem. § 10 BauGB am

Gemeinde Allmendingen, den
Florian Teichmann, Bürgermeister


AUSFERTIGUNG

Der textliche und zeichnerische Inhalt dieser Ergänzungssatzung mit Begründung stimmen mit dem Satzungsbeschluss vom überein.
Das Verfahren wurde ordnungsgemäß durchgeführt.

Gemeinde Allmendingen, den
Florian Teichmann, Bürgermeister

Ortsübliche Bekanntmachung und Beginn der Rechtsverbindlichkeit der Ergänzungssatzung mit Begründung am

Gemeinde Allmendingen, den
Florian Teichmann, Bürgermeister

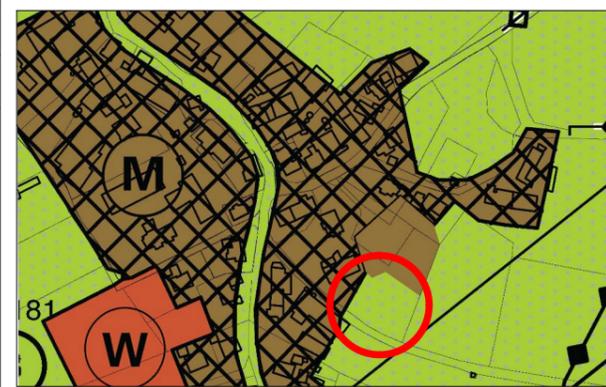


FNP - Ausschnitt (ohne Maßstab)



Planzeichenerklärung

- Räumliche Abgrenzung der Ergänzungsflächen
- Höchstzulässige Zahl der Vollgeschosse
- Höchstzulässige überbaubare Grundfläche in m² im Bereich der Ergänzungsflächen
- höchstzulässige Gebäudehöhe in m über EFH
- Baugrenzen
- Bereich für Garagen, Stellplätze und deren Zufahrten
- Sonstige Planzeichen (keine Festsetzung)**
- vorhandene Grundstücksgrenzen
geplante Grundstücksgrenzen
- Flurstücknummern (beispielhaft)
- Gebäudevorschlag (beispielhaft)
- Maßlinie (beispielhaft)

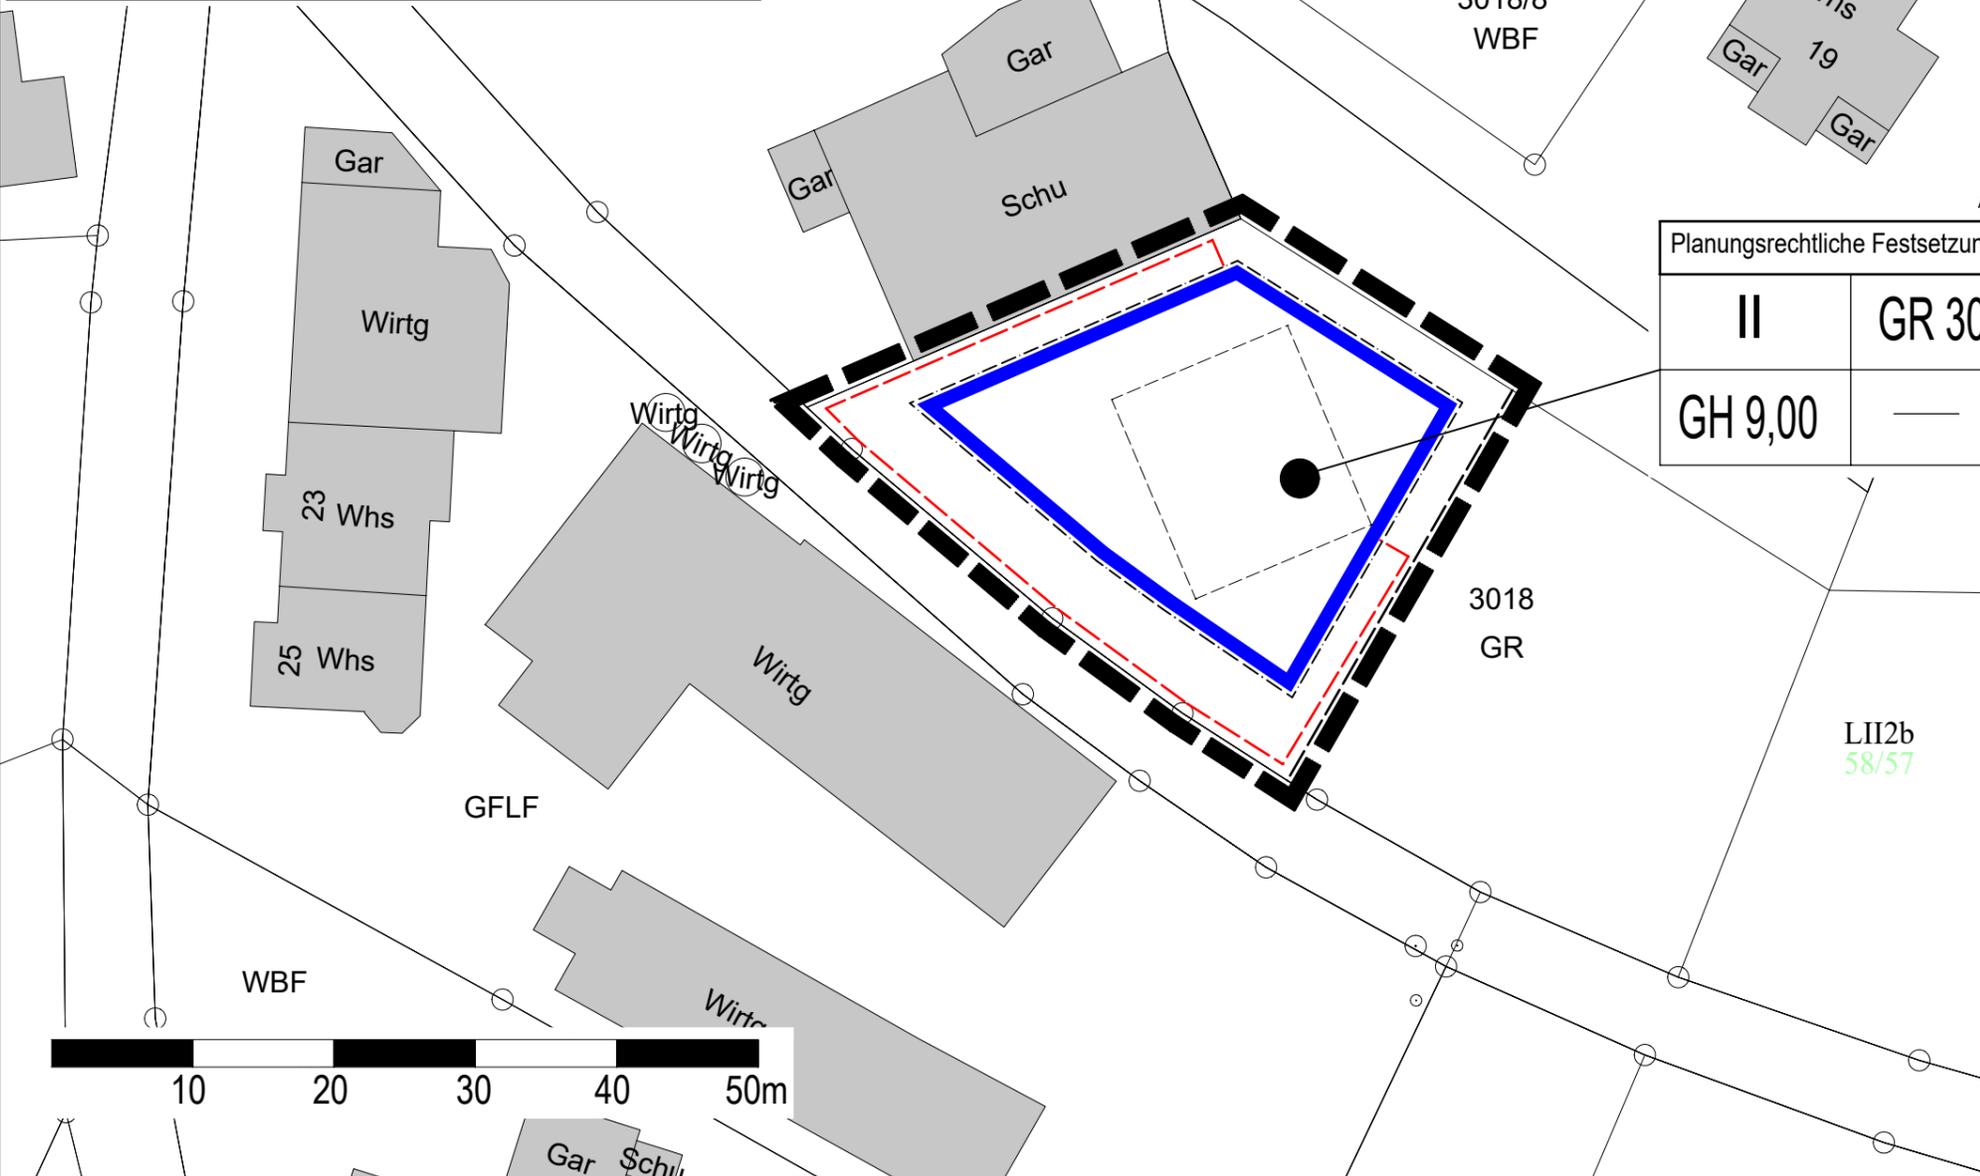

| Planungsrechtliche Festsetzungen | |
|----------------------------------|--------|
| II | GR 300 |
| GH 9,00 | — |

22-040



GEMEINDE ALLMENDINGEN

LAGEPLANBEZEICHNUNG:
Ergänzungssatzung "Flurstück Nr. 3018", in Hausen

M. 1:500

| | |
|---|---|
| PLANVERFASSER: PLANWERKSTATT a.B. Rainer Waßmann Stadtplanung Bahnhofstraße 9 88085 Langenargen Tel. (075 43) 302 88 12 Mobil (0173) 599 23 75 | AUFTRAGGEBER: Gemeinde Allmendingen Hauptstraße 16 89604 Allmendingen Telefon: 07391 7015-0 Telefax: 07391 7015-35 E-Mail: info@allmendingen.de |
| DATUM: 17.07.2025 | |
| PLANVERFASSER: Rainer Waßmann | AUFTRAGGEBER: Florian Teichmann, Bürgermeister |

REG-NR.:
Fertigung