


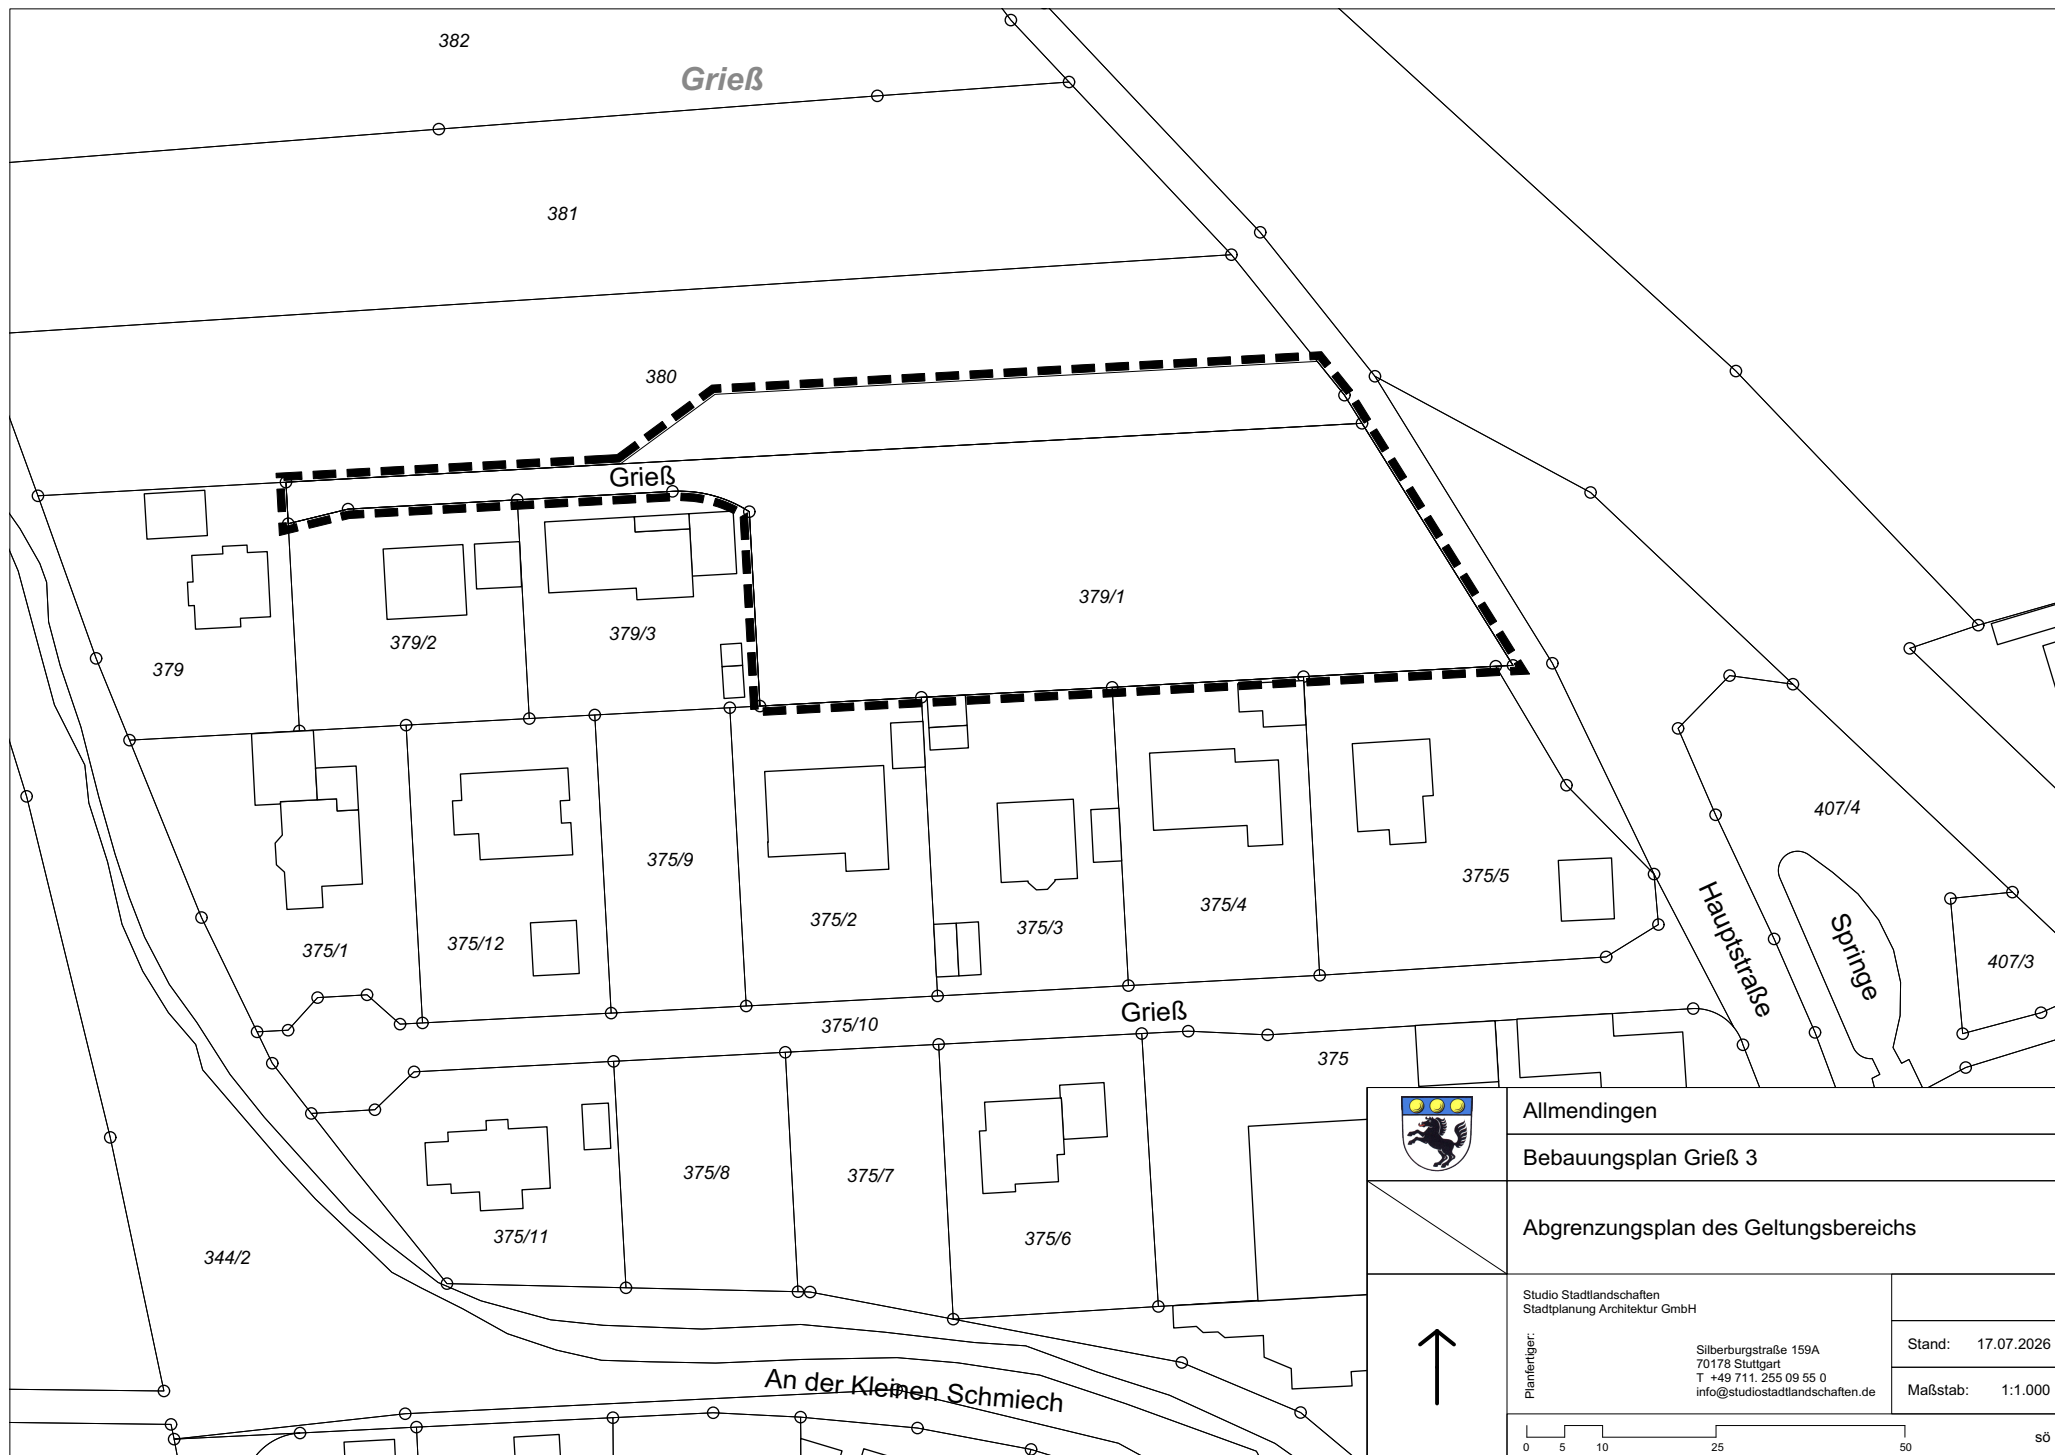

Allmendingen

Bebauungsplan Grieß 3

Abgrenzungsplan des Geltungsbereichs

Studio Stadtlandschaften
Stadtplanung Architektur GmbH

Planfertiger:

Silberburgstraße 159A
70178 Stuttgart
T +49 711. 255 09 55 0
info@studiostadtlandschaften.de

Stand: 17.07.2026

Maßstab: 1:1.000

0 5 10 25 50 50