


Alb-Donau-Kreis
Gemeinde Allmendingen
Gemarkung Niederhofen

LAGEPLAN M = 1:500

zeichnerischer Teil zum Bauantrag
(§ 4 LBOVVO)

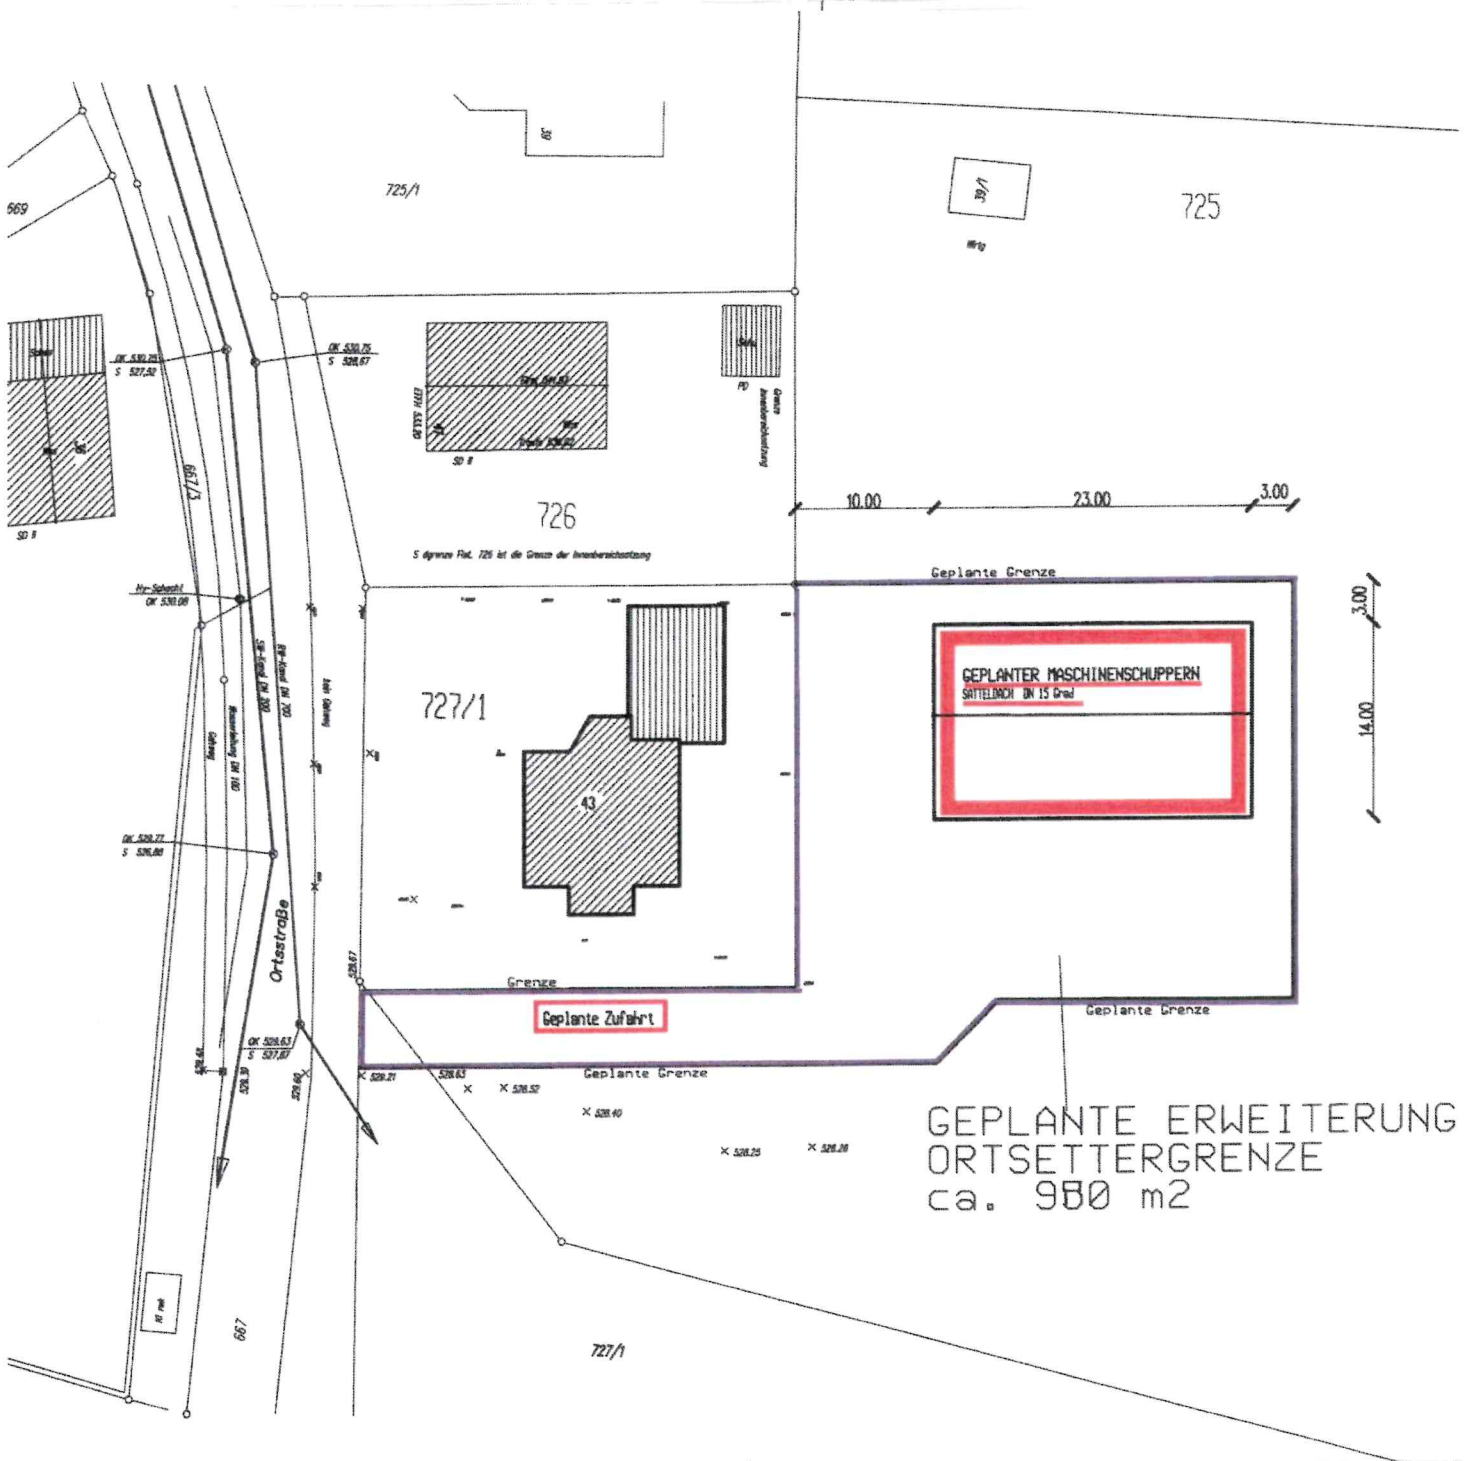

GEPLANTE ERWEITERUNG
ORTSETZTERGRENZE
ca. 980 m²