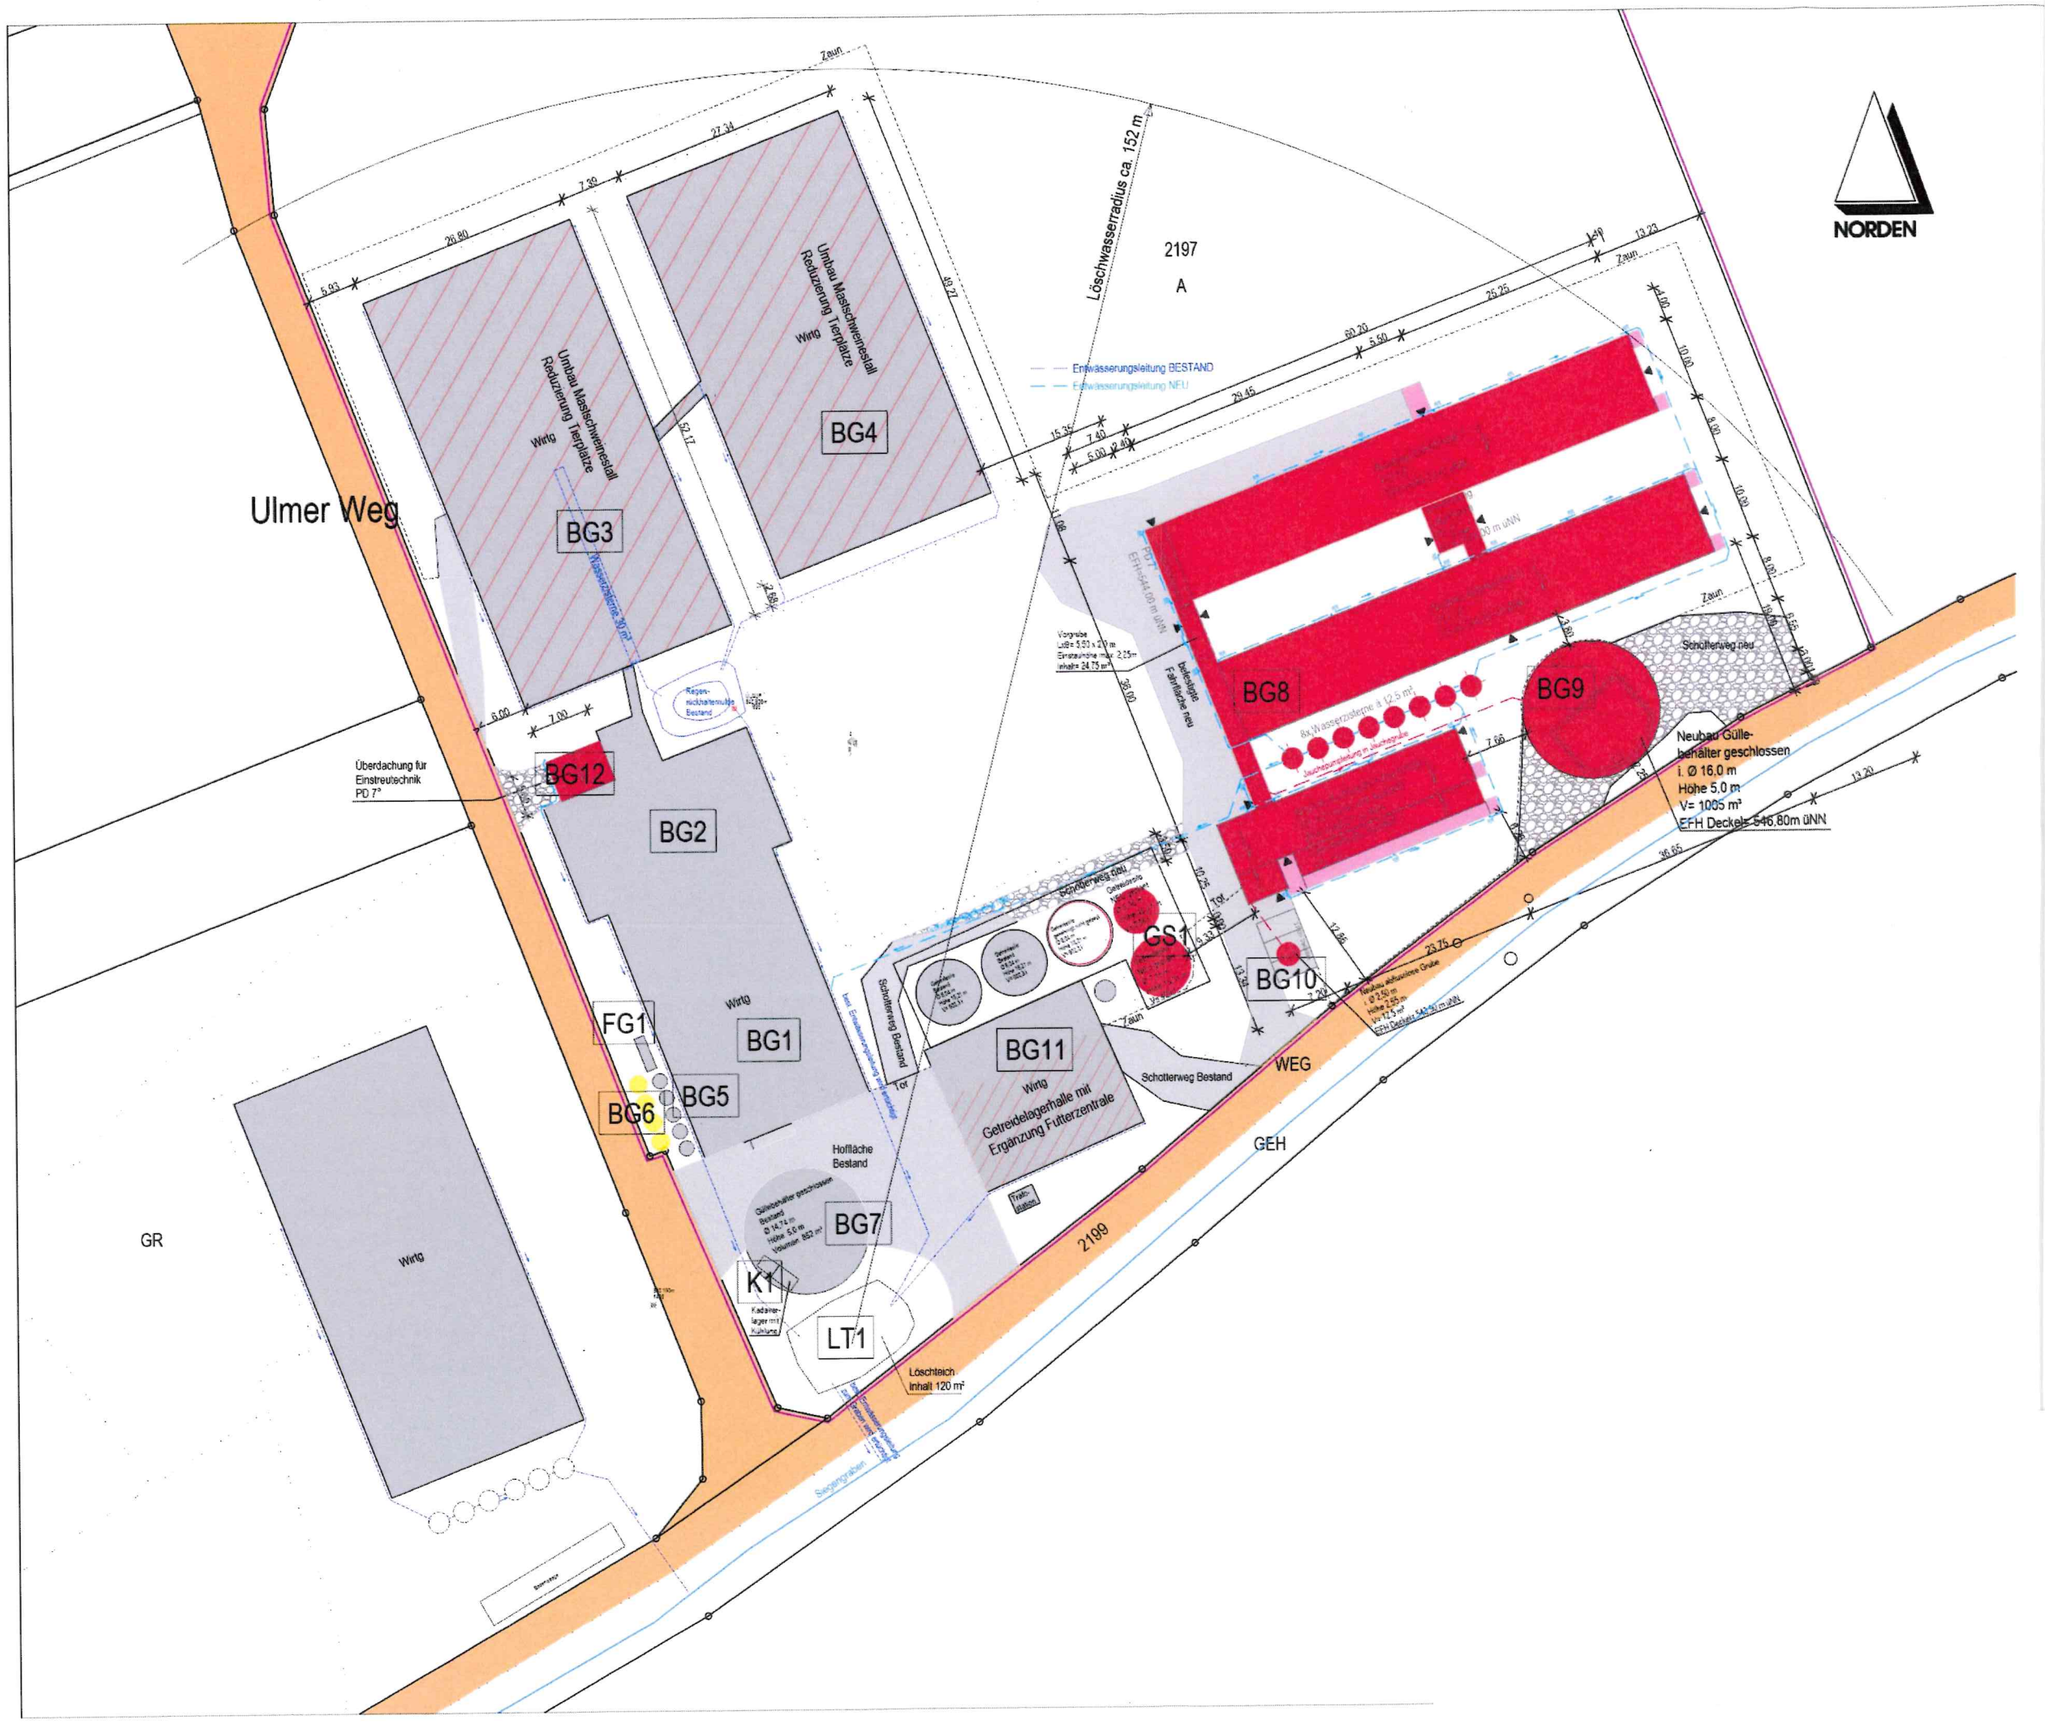
NORDEN
Ulmer Weg
Löschwasserradius ca. 152 m
2197
A
Zaun
Umbau Mastschweinestall
Reduzierung Tierplätze
Wirtg
BG3
BG4
BG2
BG12
BG1
BG5
BG6
FG1
BG7
K1
LT1
BG8
BG9
BG10
BG11
GS1
Wirtg
Getreidelagerhalle mit
Erganzung Futterzentrale
Hoffläche
Bestand
Schotterweg Bestand
Schotterweg neu
Überdachung für
Einstreutechnik
PD 7°
Neubau Gülle-
behälter geschlossen
i. Ø 16,0 m
Höhe 5,0 m
V= 1005 m³
EFH Deckel= 546,80m üNN
Löschteich
Inhalt 120 m²
Entwässerungsleitung BESTAND
Entwässerungsleitung NEU
GR
Wirtg
2199
WEG
GEH