

Flurstück: **08833000000325001100**

Gemarkung: **Allmendingen**

Gemeinde: **Allmendingen**

Fläche: **600 m²**

Abmessungen: **~20 × 30 m**


Carports in Rot eingezeichnet

**Auszug aus dem
Liegenschaftskataster**

Liegenschaftskarte 1:500

Erstellt am 22.08.2026

Schwimmbadweg 8, 89604 Allmendingen

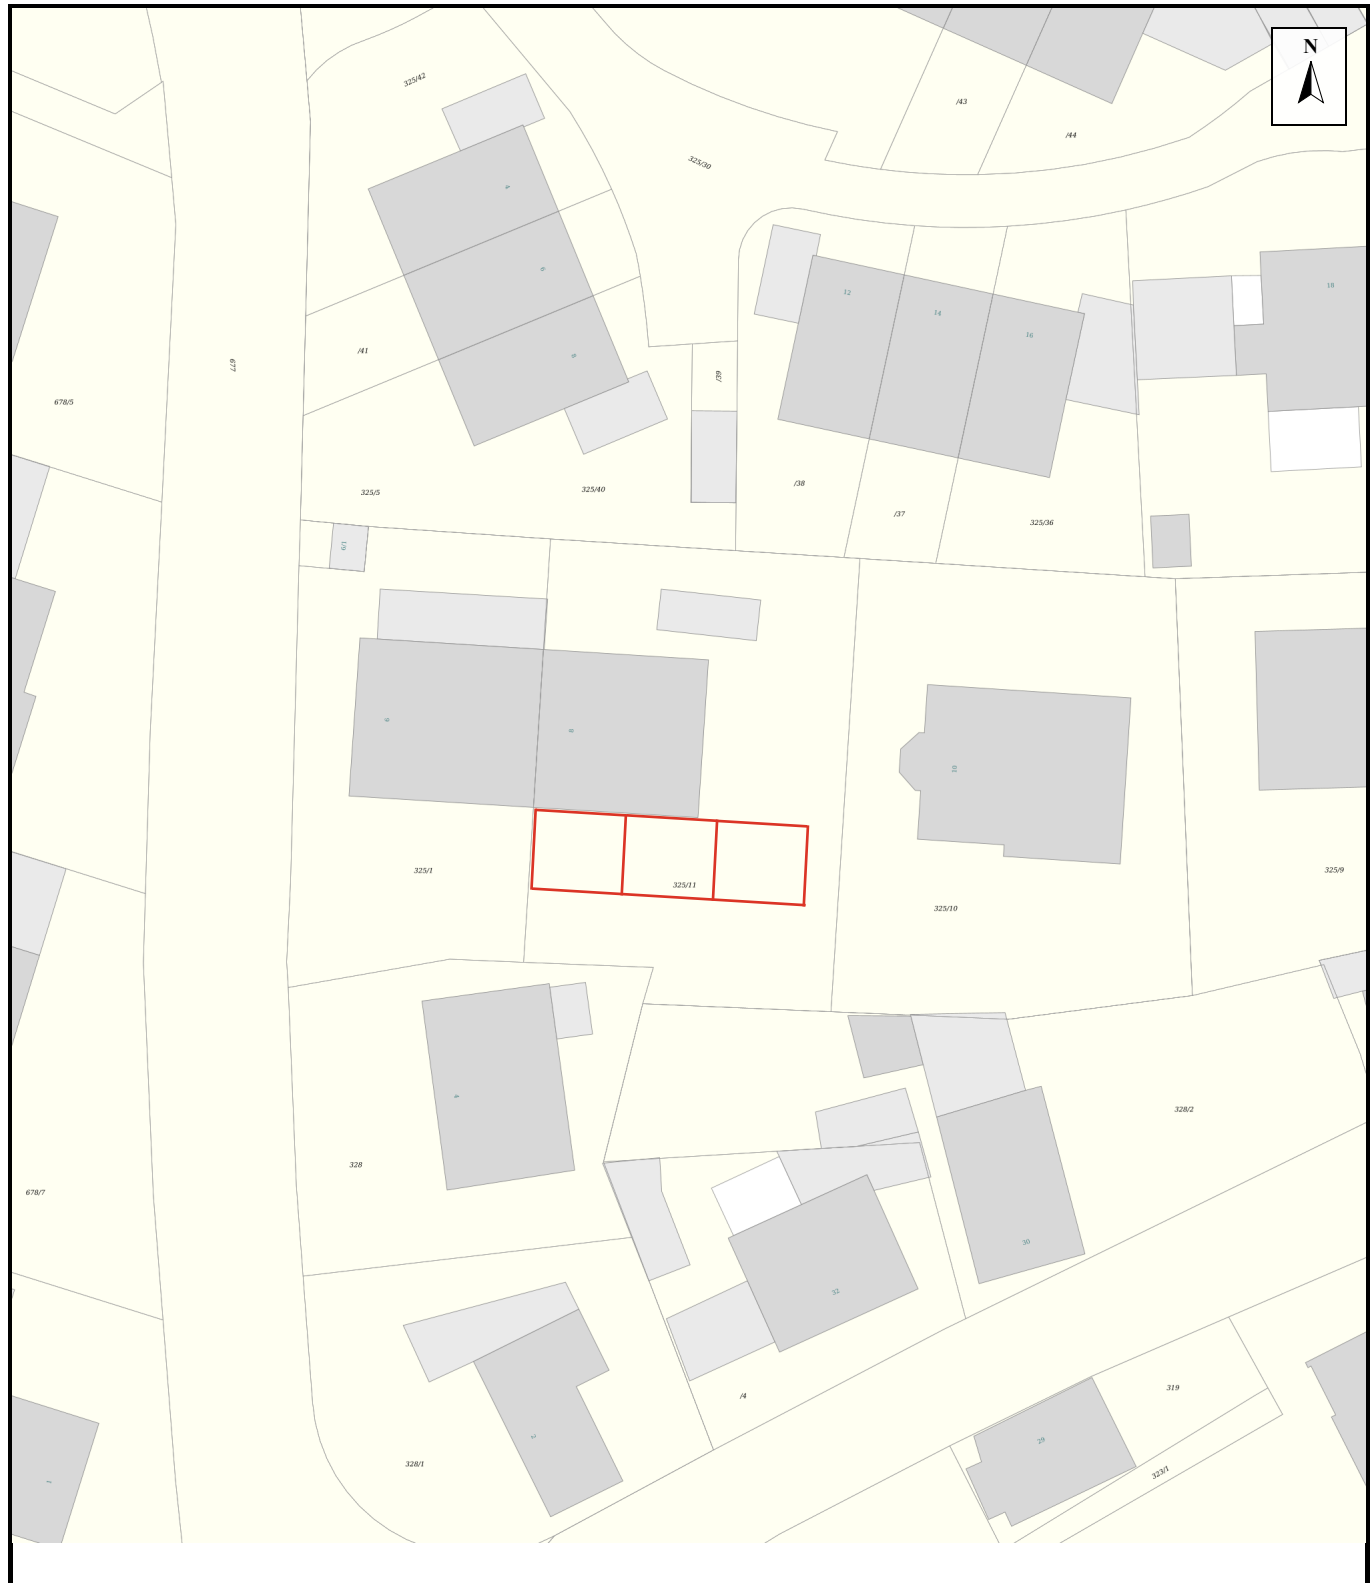

Maßstab 1:500 0 5 10 15 20 Meter

Daten: LGL BW