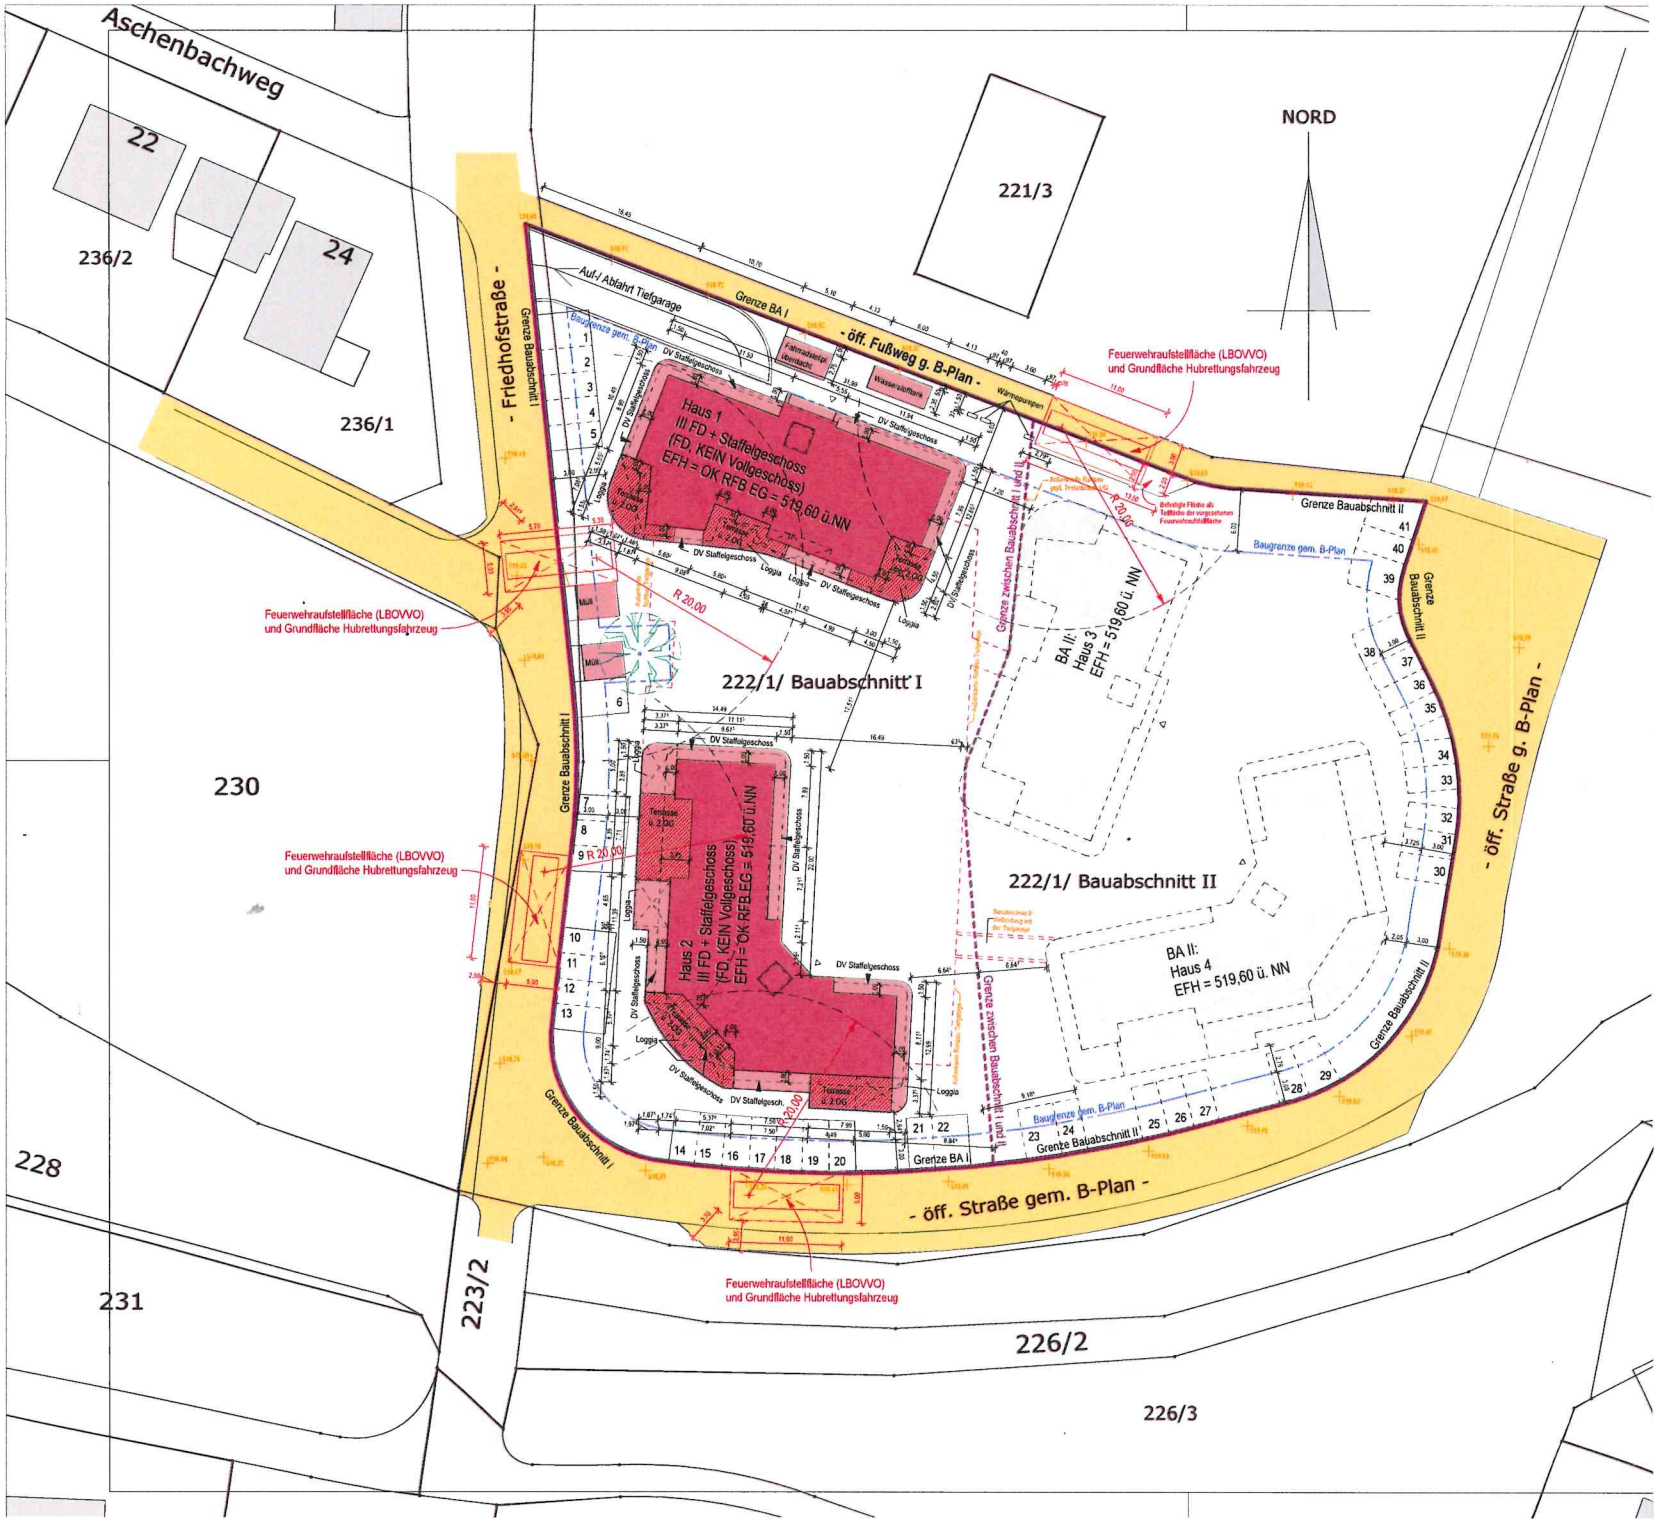
Aschenbachweg
NORD
22
24
236/2
236/1
221/3
- Friedhofstraße -
Grenze Bauabschnitt I
Auf-/ Abfahrt Tiefgarage
Grenze BA I
- öff. Fußweg g. B-Plan -
Feuerwehraufstellfläche (LBOVVO) und Grundfläche Hubrettungsfahrzeug
Haus 1
III FD + Staffelgeschoss
(FD, KEIN Vollgeschoss)
EFH = OK RFB EG = 519,60 ü.NN
DV Staffelgeschoss
Loggia
Terrasse ü. 2.OG
Müll
Müll
R 20,00
Feuerwehraufstellfläche (LBOVVO) und Grundfläche Hubrettungsfahrzeug
222/1/ Bauabschnitt I
Grenze zwischen Bauabschnitt I und II
BA II:
Haus 3
EFH = 519,60 ü. NN
Grenze Bauabschnitt II
Baugrenze gem. B-Plan
230
Feuerwehraufstellfläche (LBOVVO) und Grundfläche Hubrettungsfahrzeug
R 20,00
Haus 2
III FD + Staffelgeschoss
(FD, KEIN Vollgeschoss)
EFH = OK RFB EG = 519,60 ü.NN
222/1/ Bauabschnitt II
BA II:
Haus 4
EFH = 519,60 ü. NN
- öff. Straße g. B-Plan -
228
231
223/2
Feuerwehraufstellfläche (LBOVVO) und Grundfläche Hubrettungsfahrzeug
- öff. Straße gem. B-Plan -
226/2
226/3