Gemeinde: Allmendingen
Gemarkung: Niederhofen (Schwörzkirch)
Kreis: Alb-Donau-Kreis

Lageplan
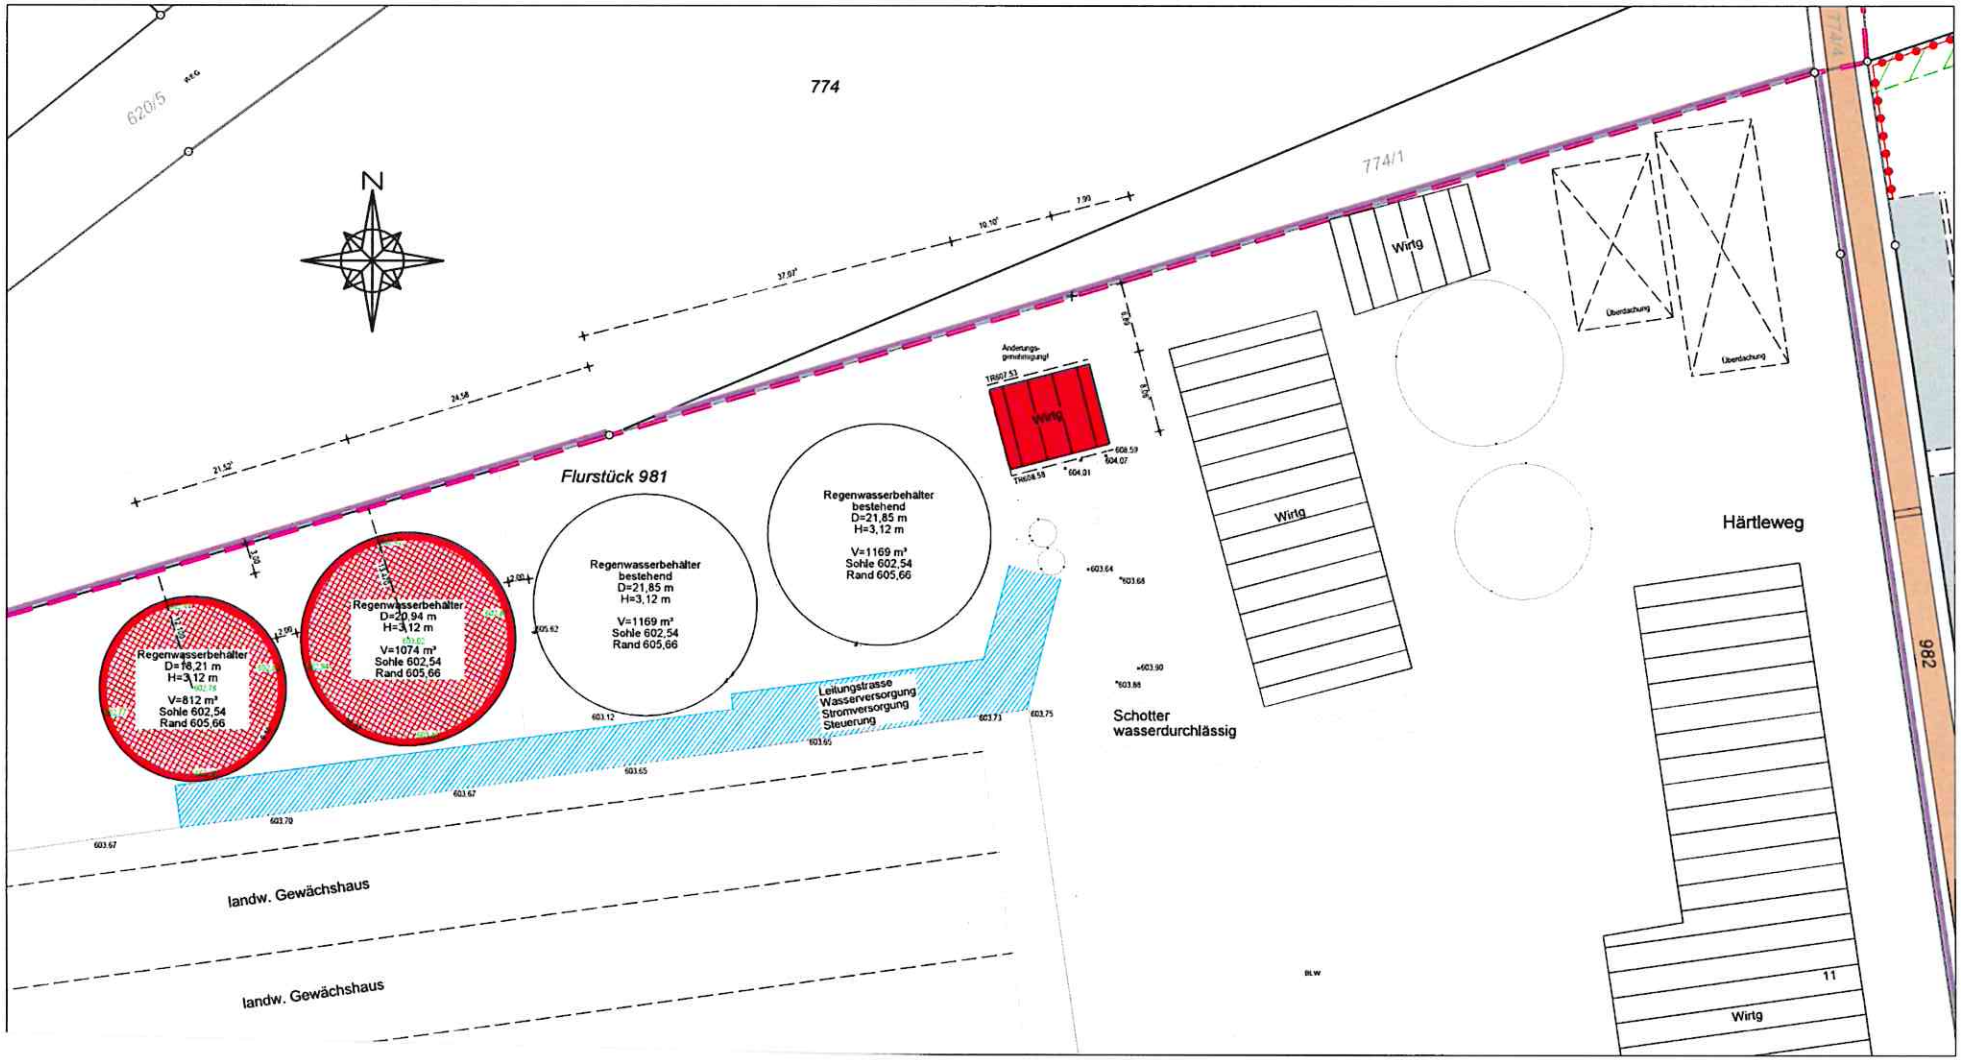
zeichnerischer Teil
zum Bauantrag (§ 4 BauVorlVo)