Kreis: Alb-Donau-Kreis

Lageplan

Stadt/Gemeinde: Allmendingen
Zeichnerischer Teil
zum Bauantrag (Par.4, LBOVVO-BW)

Gemarkung: Allmendingen

M 1 : 500

Deckblatt zum Lageplan vom 12.05.2026

Bebauungsplan: keiner
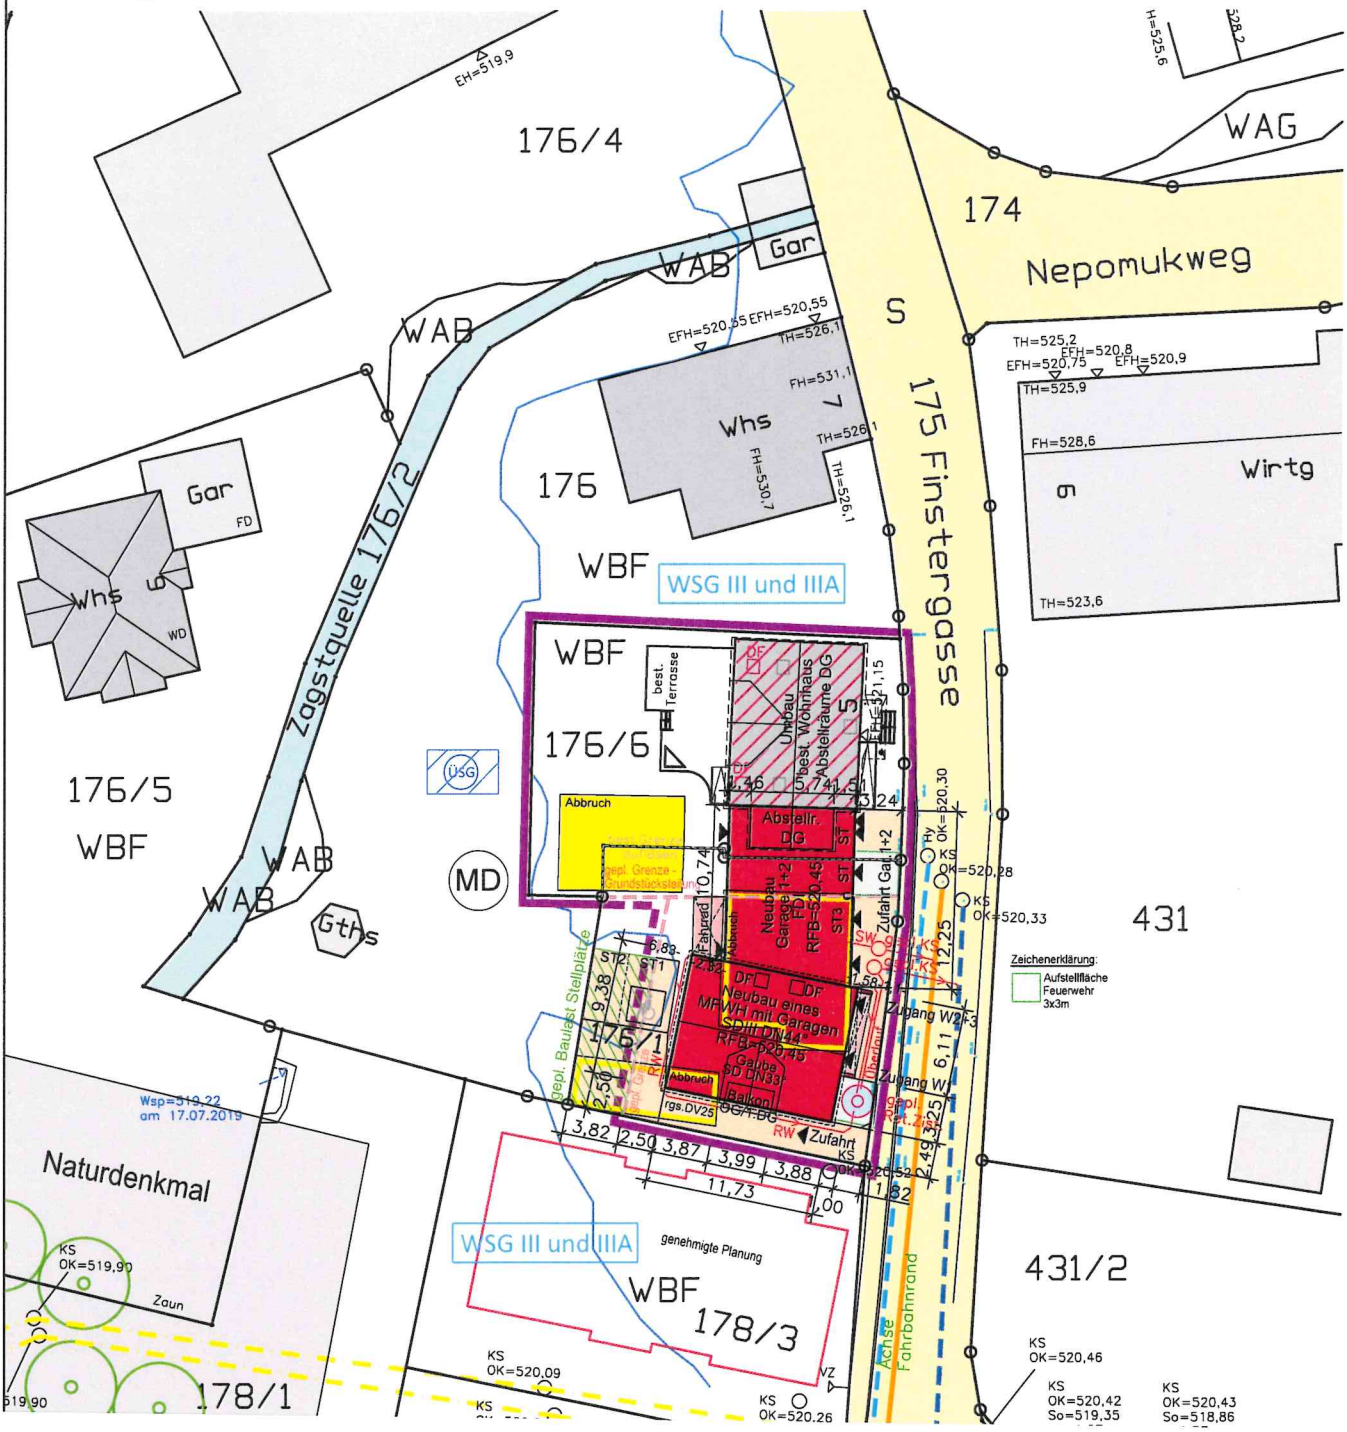
rechtsverbindlich: ---