Vermessungsverwaltung Baden-Württemberg

Landratsamt Alb-Donau-Kreis
Vermessungsbehörde
Schillerstraße 30
89077 Ulm

Auszug aus dem Liegenschaftskataster

Liegenschaftskarte s/w 1:500

Stand vom: 09.10.2026

Flurstück:	903	Gemeinde:	Allmendingen
Flur:		Kreis:	Alb-Donau-Kreis
Gemarkung:	Niederhofen	Regierungsbezirk:	Tübingen

5351836

32557397

LAGEPLAN + ABSTANDSFLÄCHEN

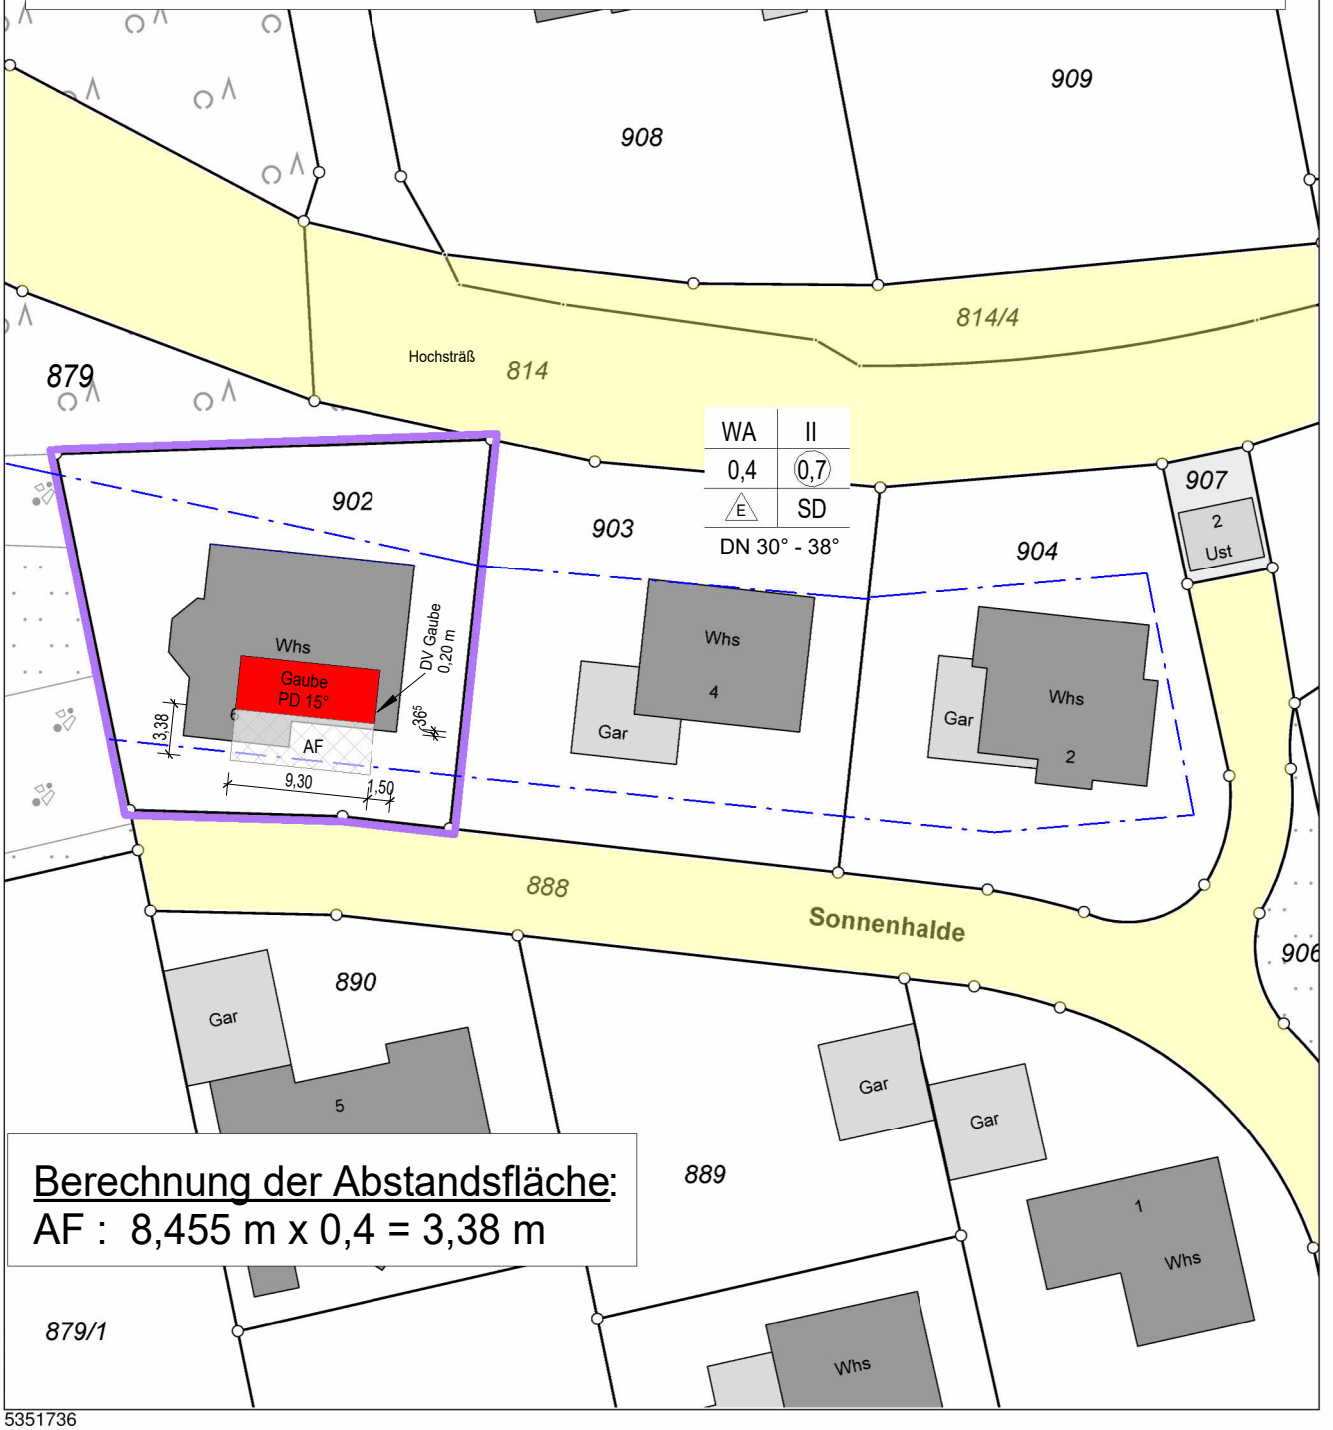

32557310

5351736

Berechnung der Abstandsfläche:
AF : 8,455 m x 0,4 = 3,38 m

Maßstab 1:500 5 10 15 Meter

Gefertigt:
Dominik Maier
Öpfingen, den 14.10.2026

Die Geobasisinformationen des Liegenschaftskatasters unterliegen dem Verwendungsvorbehalt nach § 2 Abs. 3 und 4 des Vermessungsgesetzes vom 1. Juli 2004 (GBl. S. 469, 509) in der derzeit gültigen Fassung. Sie dürfen vom Empfänger nur für den Zweck verwendet werden, zu dem sie übermittelt worden sind. Eine Verwendung für andere Zwecke ist nur zulässig, wenn die Vermessungsbehörde eingewilligt hat.

19.10.2026 09:16:24