Gemeinde: Allmendingen
Gemarkung: Schwörzkirch
Kreis: Alb-Donau-Kreis

Lageplan

zeichnerischer Teil
zum Bauantrag (§ 4 BauVorlVo)

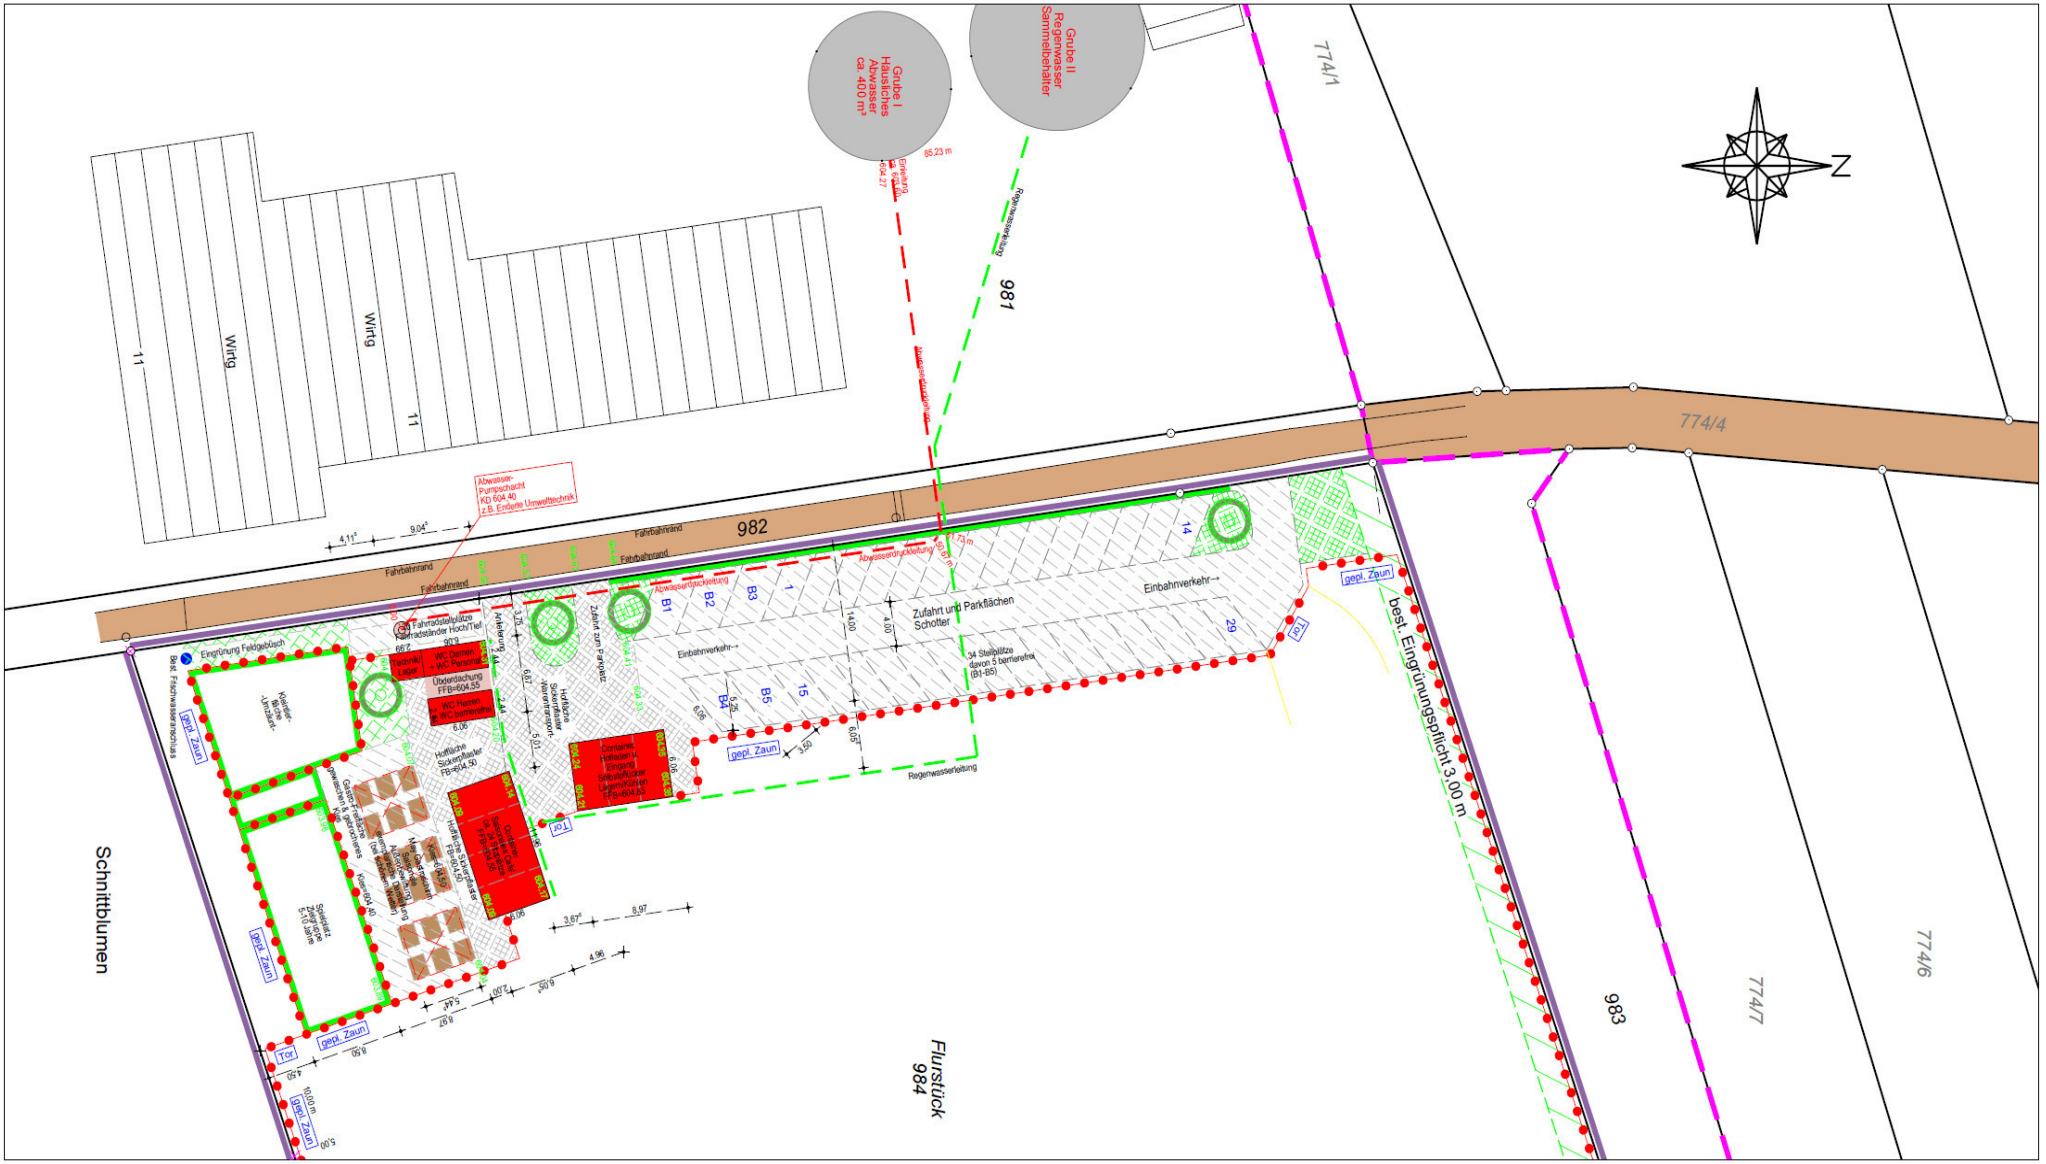

Gemeinde: Allmendingen
Gemarkung: Schwörzkirch
Kreis: Alb-Donau-Kreis

Übersichtsplan

als Anlage zum Lageplan



Maßstab: ca. 1:2000